


BOŘITOV

ZMĚNA Č.2 UZEMNÍHO PLÁNU

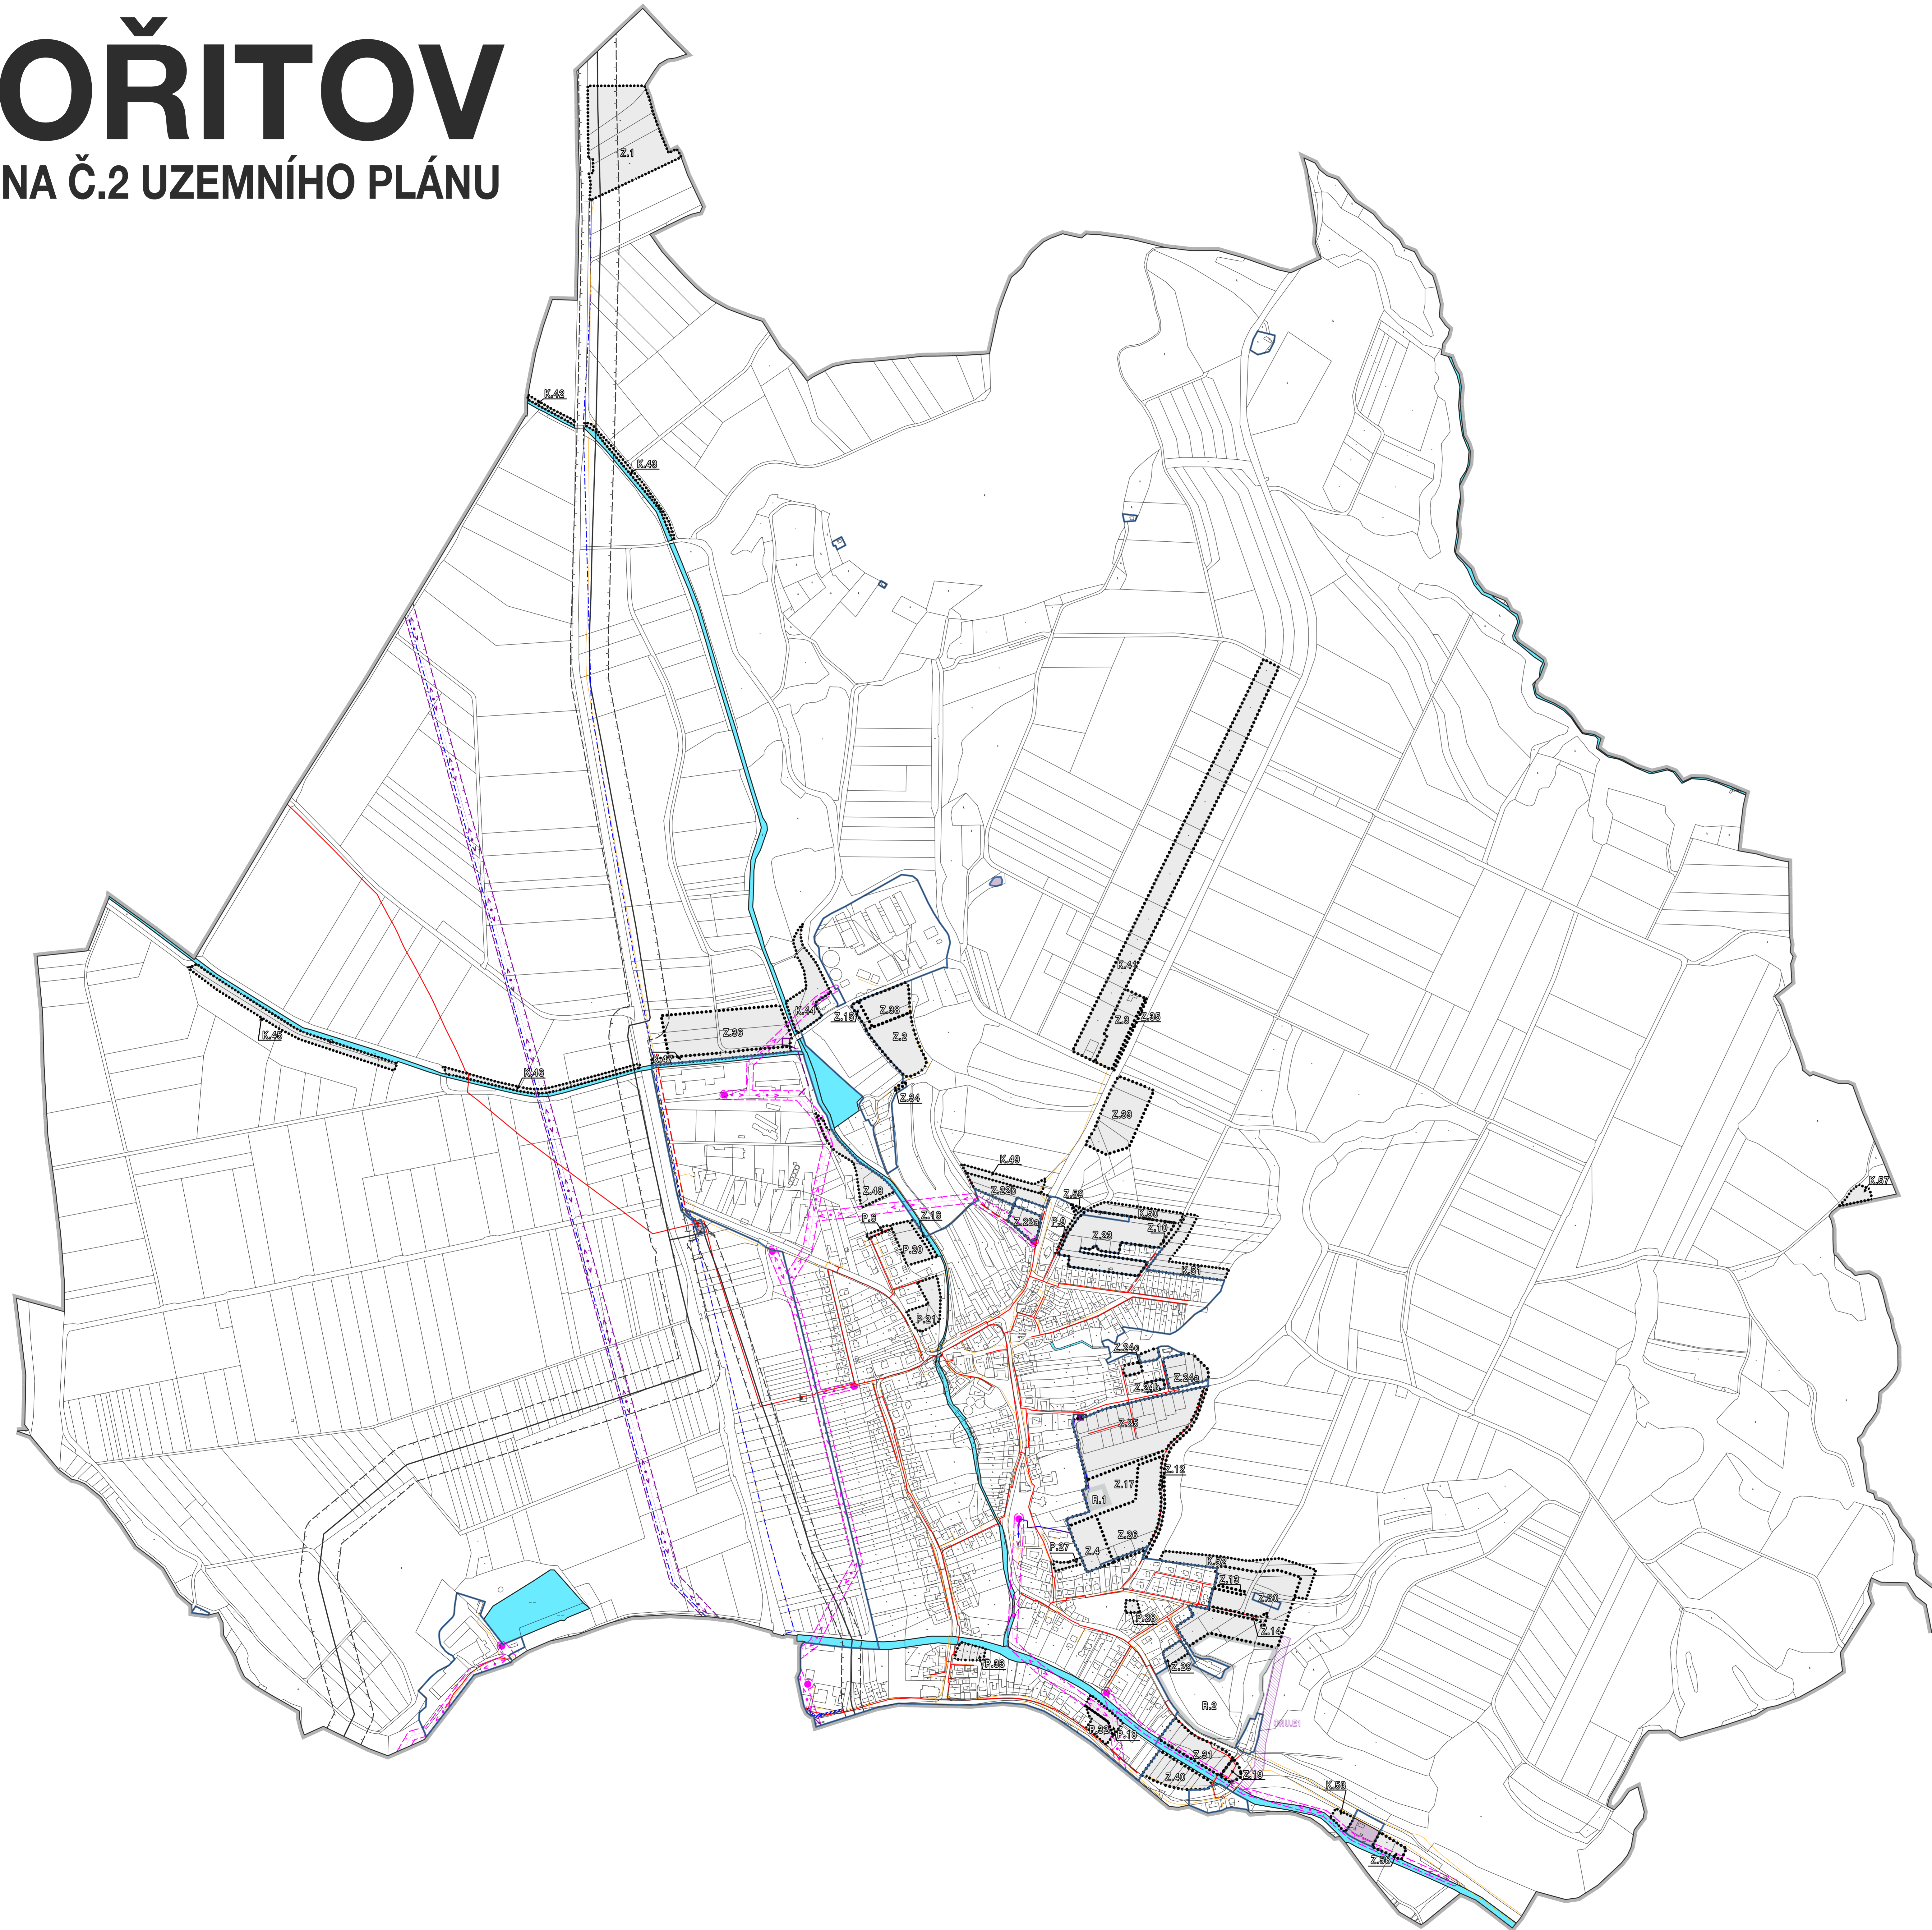

HRANICE, IDENTIFIKACE PLOCH	
	hranice řešeného území
	hranice katastru
	hranice zastavěného území k 15. 4. 2024
	zastavěné plochy
	plochy přestavby
	plochy změn v krajině
	plochy rezerv

ZÁSOBOVÁNÍ PLYNEM, ELEKTRICKOU ENERGIÍ, SPOJE		
STAV	NÁVRH	
		VTL plynovod
		VTL regulační stanice
		bezpečnostní pásmo VTL plynovodu
		STL plynovod
		koridor pro nadzemní vedení vn
		nadzemní vedení vn 110 kV
		ochranné pásmo nadzemního vedení vn 110 kV
		nadzemní vedení vn
		ochranné pásmo nadzemního vedení vn
		sloupová trafostanice
		podzemní vedení vn
		zónná trafostanice
		elektronické komunikační vedení - optický kabel
		elektronické komunikační vedení - místní

ZÁZNAM O ÚČINNOSTI		
SPRAVNÍ OBLAST: KTERÝ ZMĚNĚ Č. 2 UZP VYDAL:	ZASTUPITELSTVO OBCE BOŘITOV	
POMOCNÉ ČÍSLO POSLEDNÍ ZMĚNY UZP:		
DATA UJASNĚNÍ ÚČINNOSTI ZMĚNY Č. 2 UZP:		
OPRAVNĚNÁ ÚŘEDNÍ OSOBA POŘIZOVATELE:	MĚSTYŠKA ÚŘADNÍ BLANŠKO STAVĚBNÍ ÚŘAD, OZSOULENÝ ÚZEMNÍHO PLÁNOVÁNÍ A REGIONÁLNÍHO ŘÍZDVOJE	RAZÍTKO:
PODPIS:		
JMÉNO A PŘÍJMĚNĚ:	INGL. ARCH. JIŘÍ KOUŘE,	
FUNKCE:	VEDOUČÍ ODD. ÚP A PR. ÚJ MĚU BLANŠKO	

KONCEPCE TECHNICKÉ INFRASTRUKTURY - ZÁSOBOVÁNÍ PLYNEM, EL. ENERGIÍ A SPOJE

BOŘITOV - ZMĚNA Č.2 UZEMNÍHO PLÁNU		
EVJENČNÍ ČÍSLO:	223-001-001	
ZVYTOVITEL:	URBANISTICKÉ STŘEDISKO BRNO, SPOL. S. R. O.	
PROJEKTANT:	ING. ARCH. VANDA CZERNEROVÁ ING. P. VESELÝ, MGR. M. NOVOTNÝ M. BRYCHTOVÁ, MGR. L. BURTŠKOVÁ	
POŘIZOVATEL:	Městyšský úřad Blanško - Stavební úřad oddělení územního plánování a regionálního rozvoje	
MĚŘÍTKO:	1:5 000	04-B
DATUM:	ČERVEN 2024	

