


# BOŘITOV

## ZMĚNA Č.2 UZEMNÍHO PLÁNU

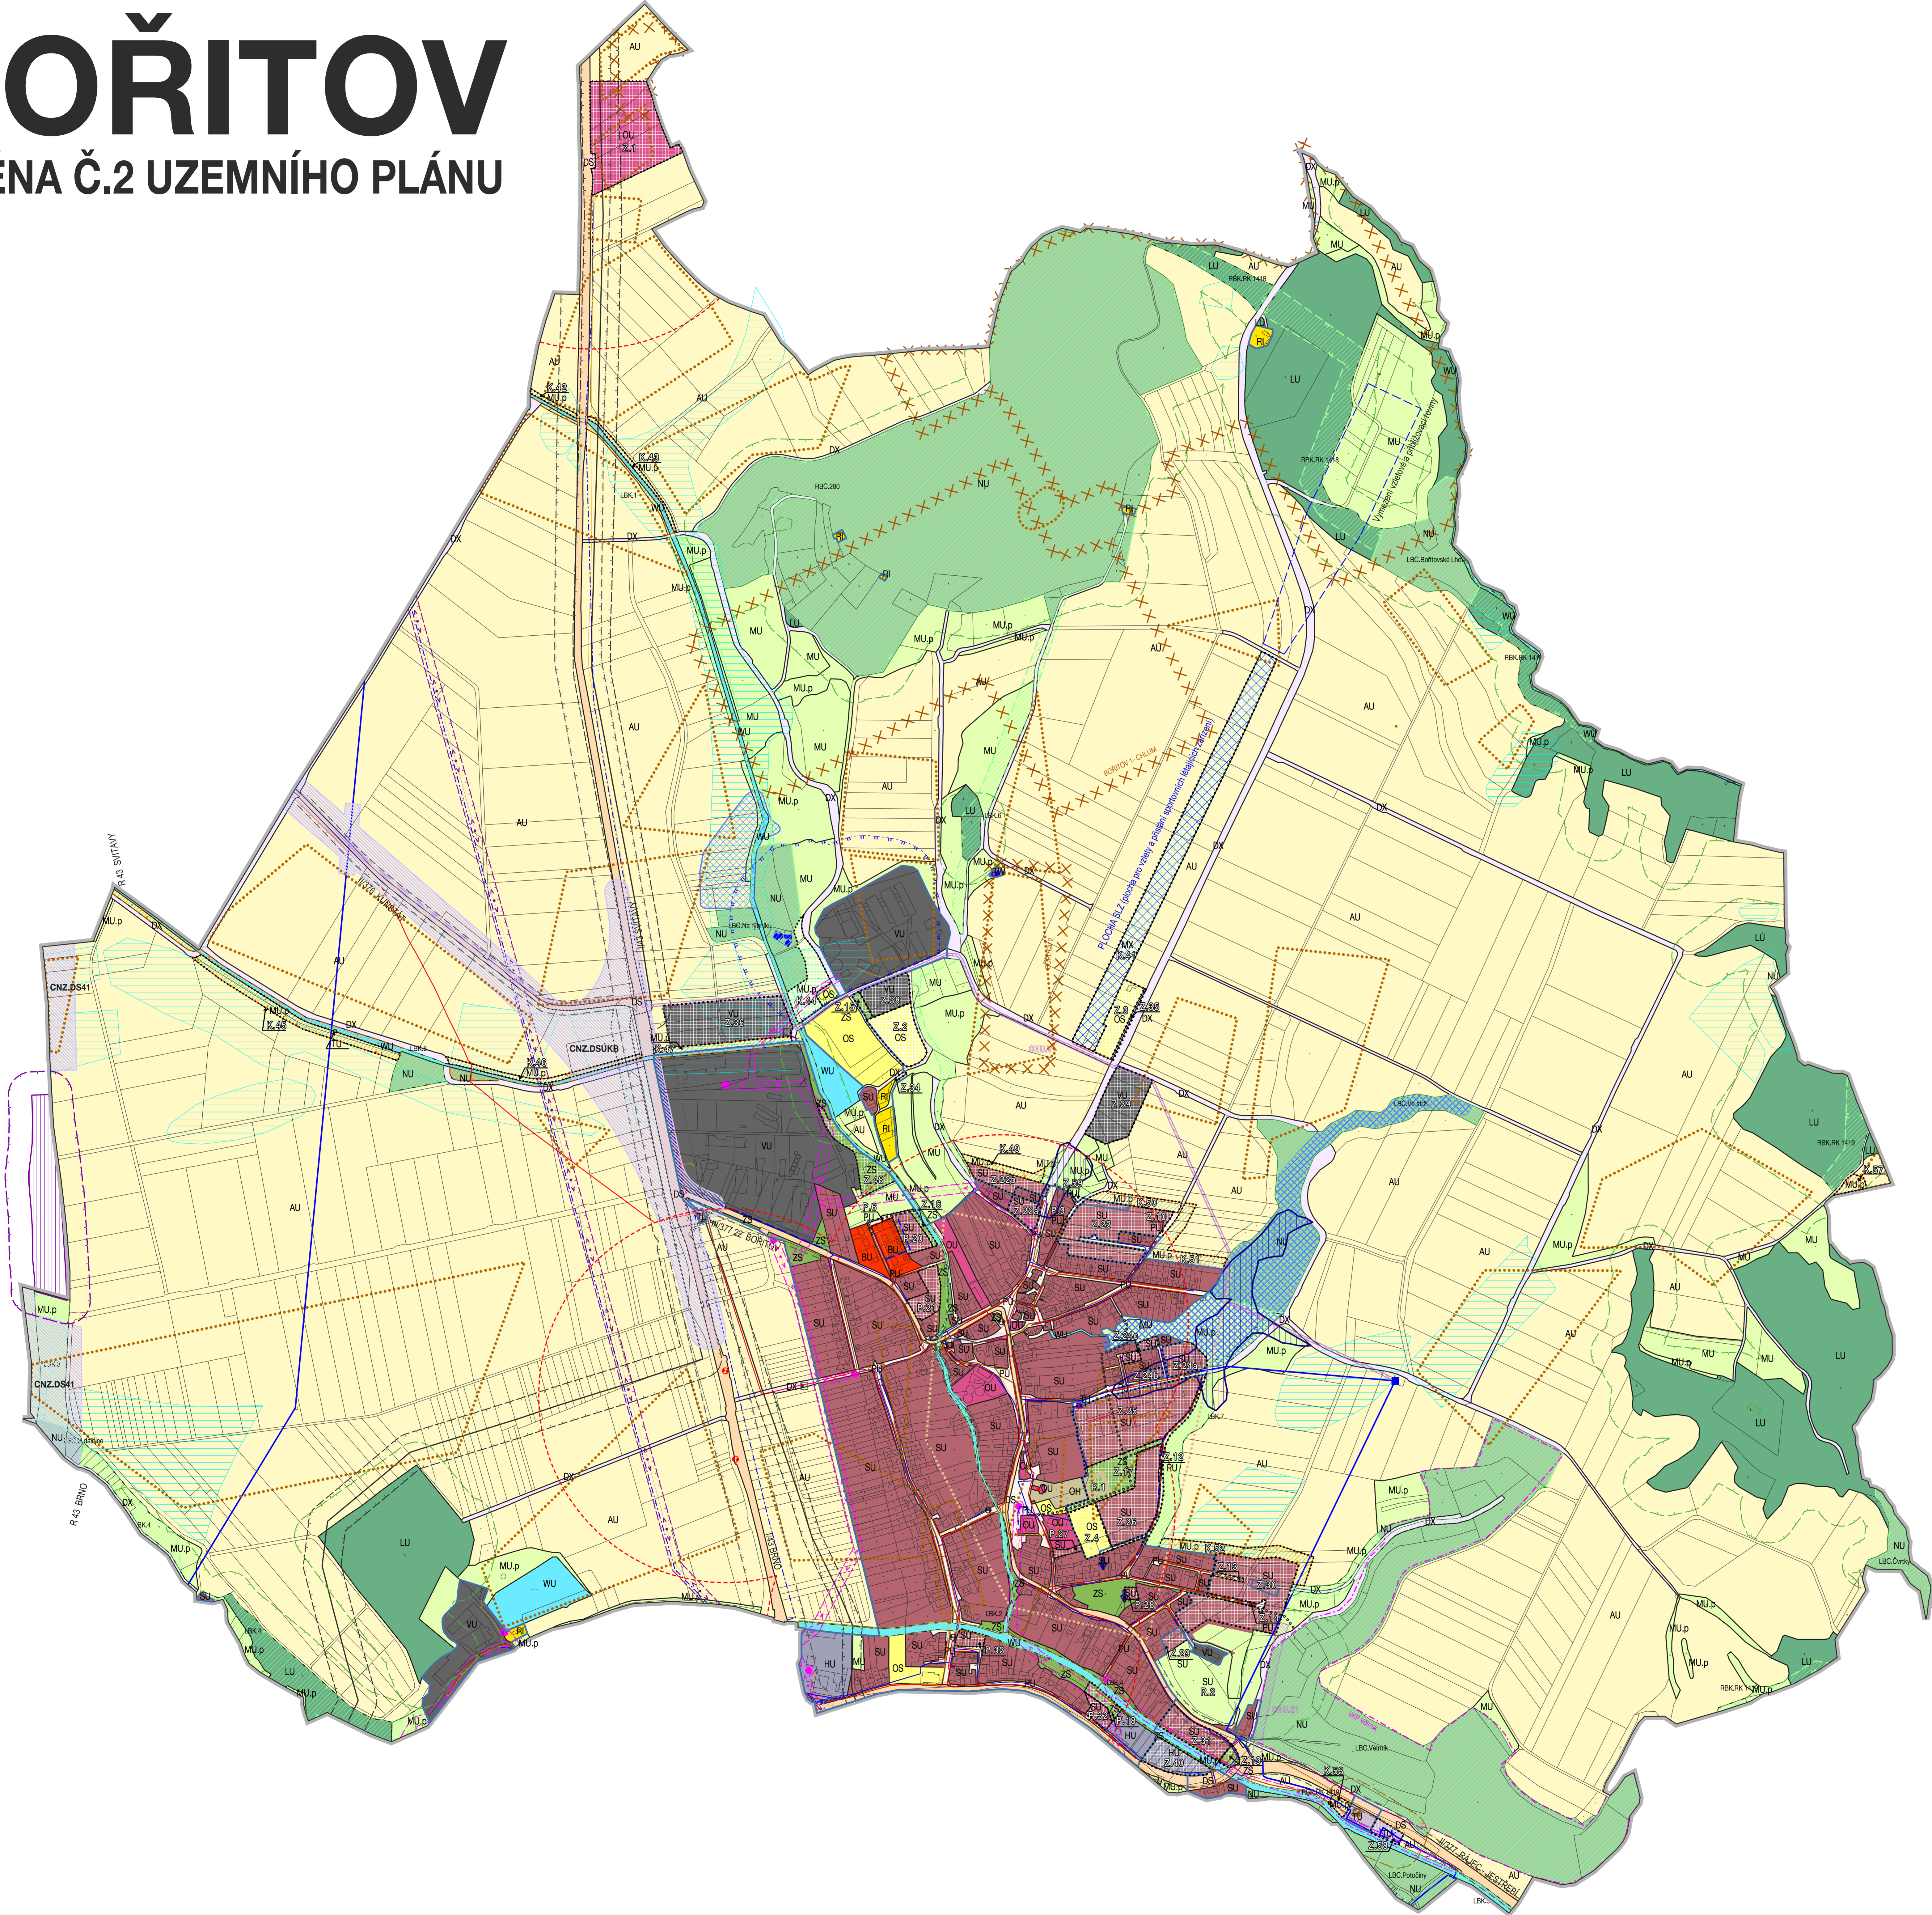

HRANICE, IDENTIFIKACE PLOCH	
	hranice řešeného území
	hranice katastru
	hranice zastavěného území k 15. 4. 2024
	zastavěné plochy
	plochy přestavby
	plochy změn v krajině
	plochy rezerv

URBANISTICKÁ KONCEPCE, KONCEPCE USPOŘADÁNÍ KRAJINY	
PLOCHY S ROZDÍLNÝM ZPŮSOBEM VYUŽITÍ	
	hranice ploch s rozdílným způsobem využití
PLOCHY BYDLENÍ	
	bydlení všeobecné
PLOCHY REKREACE	
	rekreace individuální
PLOCHY OBČANSKÉHO VYBAVENÍ	
	občanské vybavení všeobecné
	občanské vybavení - sport
	občanské vybavení - hříbitový
PLOCHY VEŘEJNÝCH PROSTRANSTVÍ	
	veřejná prostranství všeobecná
PLOCHY ZELENÉ	
	zeleň sídelní ostatní
PLOCHY SMÍŠENÉ OBYTNÉ	
	smíšené obytné všeobecné
PLOCHY DOPRAVNÍ INFRASTRUKTURY	
	doprava silniční
	doprava jiná
PLOCHY TECHNICKÉ INFRASTRUKTURY	
	technická infrastruktura všeobecná
PLOCHY VÝROBY A SKLADOVÁNÍ	
	výroba všeobecná
PLOCHY SMÍŠENÉ VÝROBNÍ	
	smíšené výrobní všeobecné
PLOCHY VODNÍ A VODOHOSPODÁŘSKÉ	
	plochy vodní a vodoohospodářské všeobecné
PLOCHY ZEMĚDĚLSKÉ	
	zemědělské všeobecné
PLOCHY LESNÍ	
	plochy lesní všeobecné
PLOCHY PŘÍRODNÍ	
	přírodní všeobecné
PLOCHY SMÍŠENÉ NEZASTAVĚNÉHO ÚZEMÍ	
	smíšené nezastavěného území všeobecné
	přírodní priority
	smíšené nezastavěného území jiné

ÚZEMNÍ SYSTÉM EKOLOGICKÉ STABILITY	
	REGIONÁLNÍ BIOKORIDOR
	LOKÁLNÍ BIOCENTRUM
	LOKÁLNÍ BIOKORIDOR

KONCEPCE VEŘEJNÉ INFRASTRUKTURY	
DOPRAVNÍ OBSLUHA	
	stáv.
	NÁVRH koridor pro vodovod
	NÁVRH koridor pro vodovod
	NÁVRH hlavní pěší trasy
	cykloturistické trasy regionálního významu
	autobusová zastávka
	plocha SLZ (plocha pro viletý a přístřeší sportovních stájecích zařízení)

TECHNICKÁ INFRASTRUKTURA	
VODNÍ HOSPODÁŘSTVÍ A KANALIZACE	
	koridor pro vodovod
	koridor pro vodovod - ke zrušení
	vodovodní řad hlavní
	vodovodní řad
	rušení vodovodu
	vodjem
	vodní zdroj
	čistna odpadních vod
	kanalizace
	území pro umístění potůru
	území pro umístění soustavy potůru

ENERGETIKA	
	VTL plynovod
	VTL regulační stanice
	STL plynovod
	STL regulační stanice
	koridor pro nadzemní vedení vn
	nadzemní vedení vn 110 kV
	nadzemní vedení vn 22 kV
	sloupová trafostanice
	zónná trafostanice
	elektronické komunikační vedení - optický kabel
	elektronické komunikační vedení - měřicí

LIMITY VYUŽITÍ ÚZEMÍ	
	KULTURNÍ LIMITY
	nezastavěná kulturní památka (s legislativní ochranou) objekt - směl / s3 - Boží muka
	farmy kostel sv. Jiří
	socha sv. Jana Nepomuckého
	území s archeologickými nálezy 1. stupně
	území s archeologickými nálezy 2. stupně
	PŘÍRODNÍ LIMITY
	chráněná území
	významný krajinný prvek
	pásmo 50 m od okraje lesa
	poddolované území
	sesuvy bobové
	sesuvy píčné
	DOPRAVNÍ A TECHNICKÉ LIMITY
	ochranné pásmo silnic
	ochranné pásmo nadzemního vedení vn 110 kV
	ochranné pásmo nadzemního vedení vn
	bezpečnostní pásmo VTL plynovodu
	pásmo ochrany prostředí kolem ČOV
	ochranné pásmo vodního zdroje I. stupně
	ochranné pásmo vodního zdroje II. stupně - vnitřní
	ochranné pásmo vodního zdroje I. stupně - vnější
	mélorační

OCHRANA A ROZVOJ HDNOT ÚZEMÍ	
	stáv.
	NÁVRH
	drobná architektura lokálního významu
	skolovna z r. 1921
	základní škola
	hasičská zbrojnice
	pomník sv. Václava (od Josefa Šmerdy)
	pískovcové sochy a reliéfy od sochaře Stanislava Rolnika
	pomník obětem II. sv. války na Chocholu
	výhledové body - místa jednotlivých výhledů
	pohled na dominantu kostela sv. Jiří
	pohled na obec - kopce Horka
	ovivačská dominanty

Celé správní území je zájmovým územím Ministerstva obrany z hlediska povodňové výmarnovaných druhů stavů.

KOORDINAČNÍ VÝKRES	
BOŘITOV - ZMĚNA Č.2 UZEMNÍHO PLÁNU	2023-01-01
EVJENČNÍ ČÍSLO:	203-01-001
ZVYTOVITEL:	URBANISTICKÉ STŘEDISKO BRNO, SPOL. S R. O.
PROJEKTANT:	ING. ARCH. VANDA CZERNOVÁ ING. P. VESELÝ, MGR. M. NOVOTNÝ M. BUDYČTOVÁ, MGR. L. BURTŮŠKOVÁ
PORUČITEL:	Město úřad Bořitov - Stavění úřad územního plánování a regionálního rozvoje
MĚŘÍTKO:	1:5 000
DATA:	ČERVEN 2024

**jihomoravský kraj**  
Spolufinancováno Jihomoravským krajem

**USB**  
0/01-A