


BOŘITOV

ZMĚNA Č. 1 ÚZEMNÍHO PLÁNU

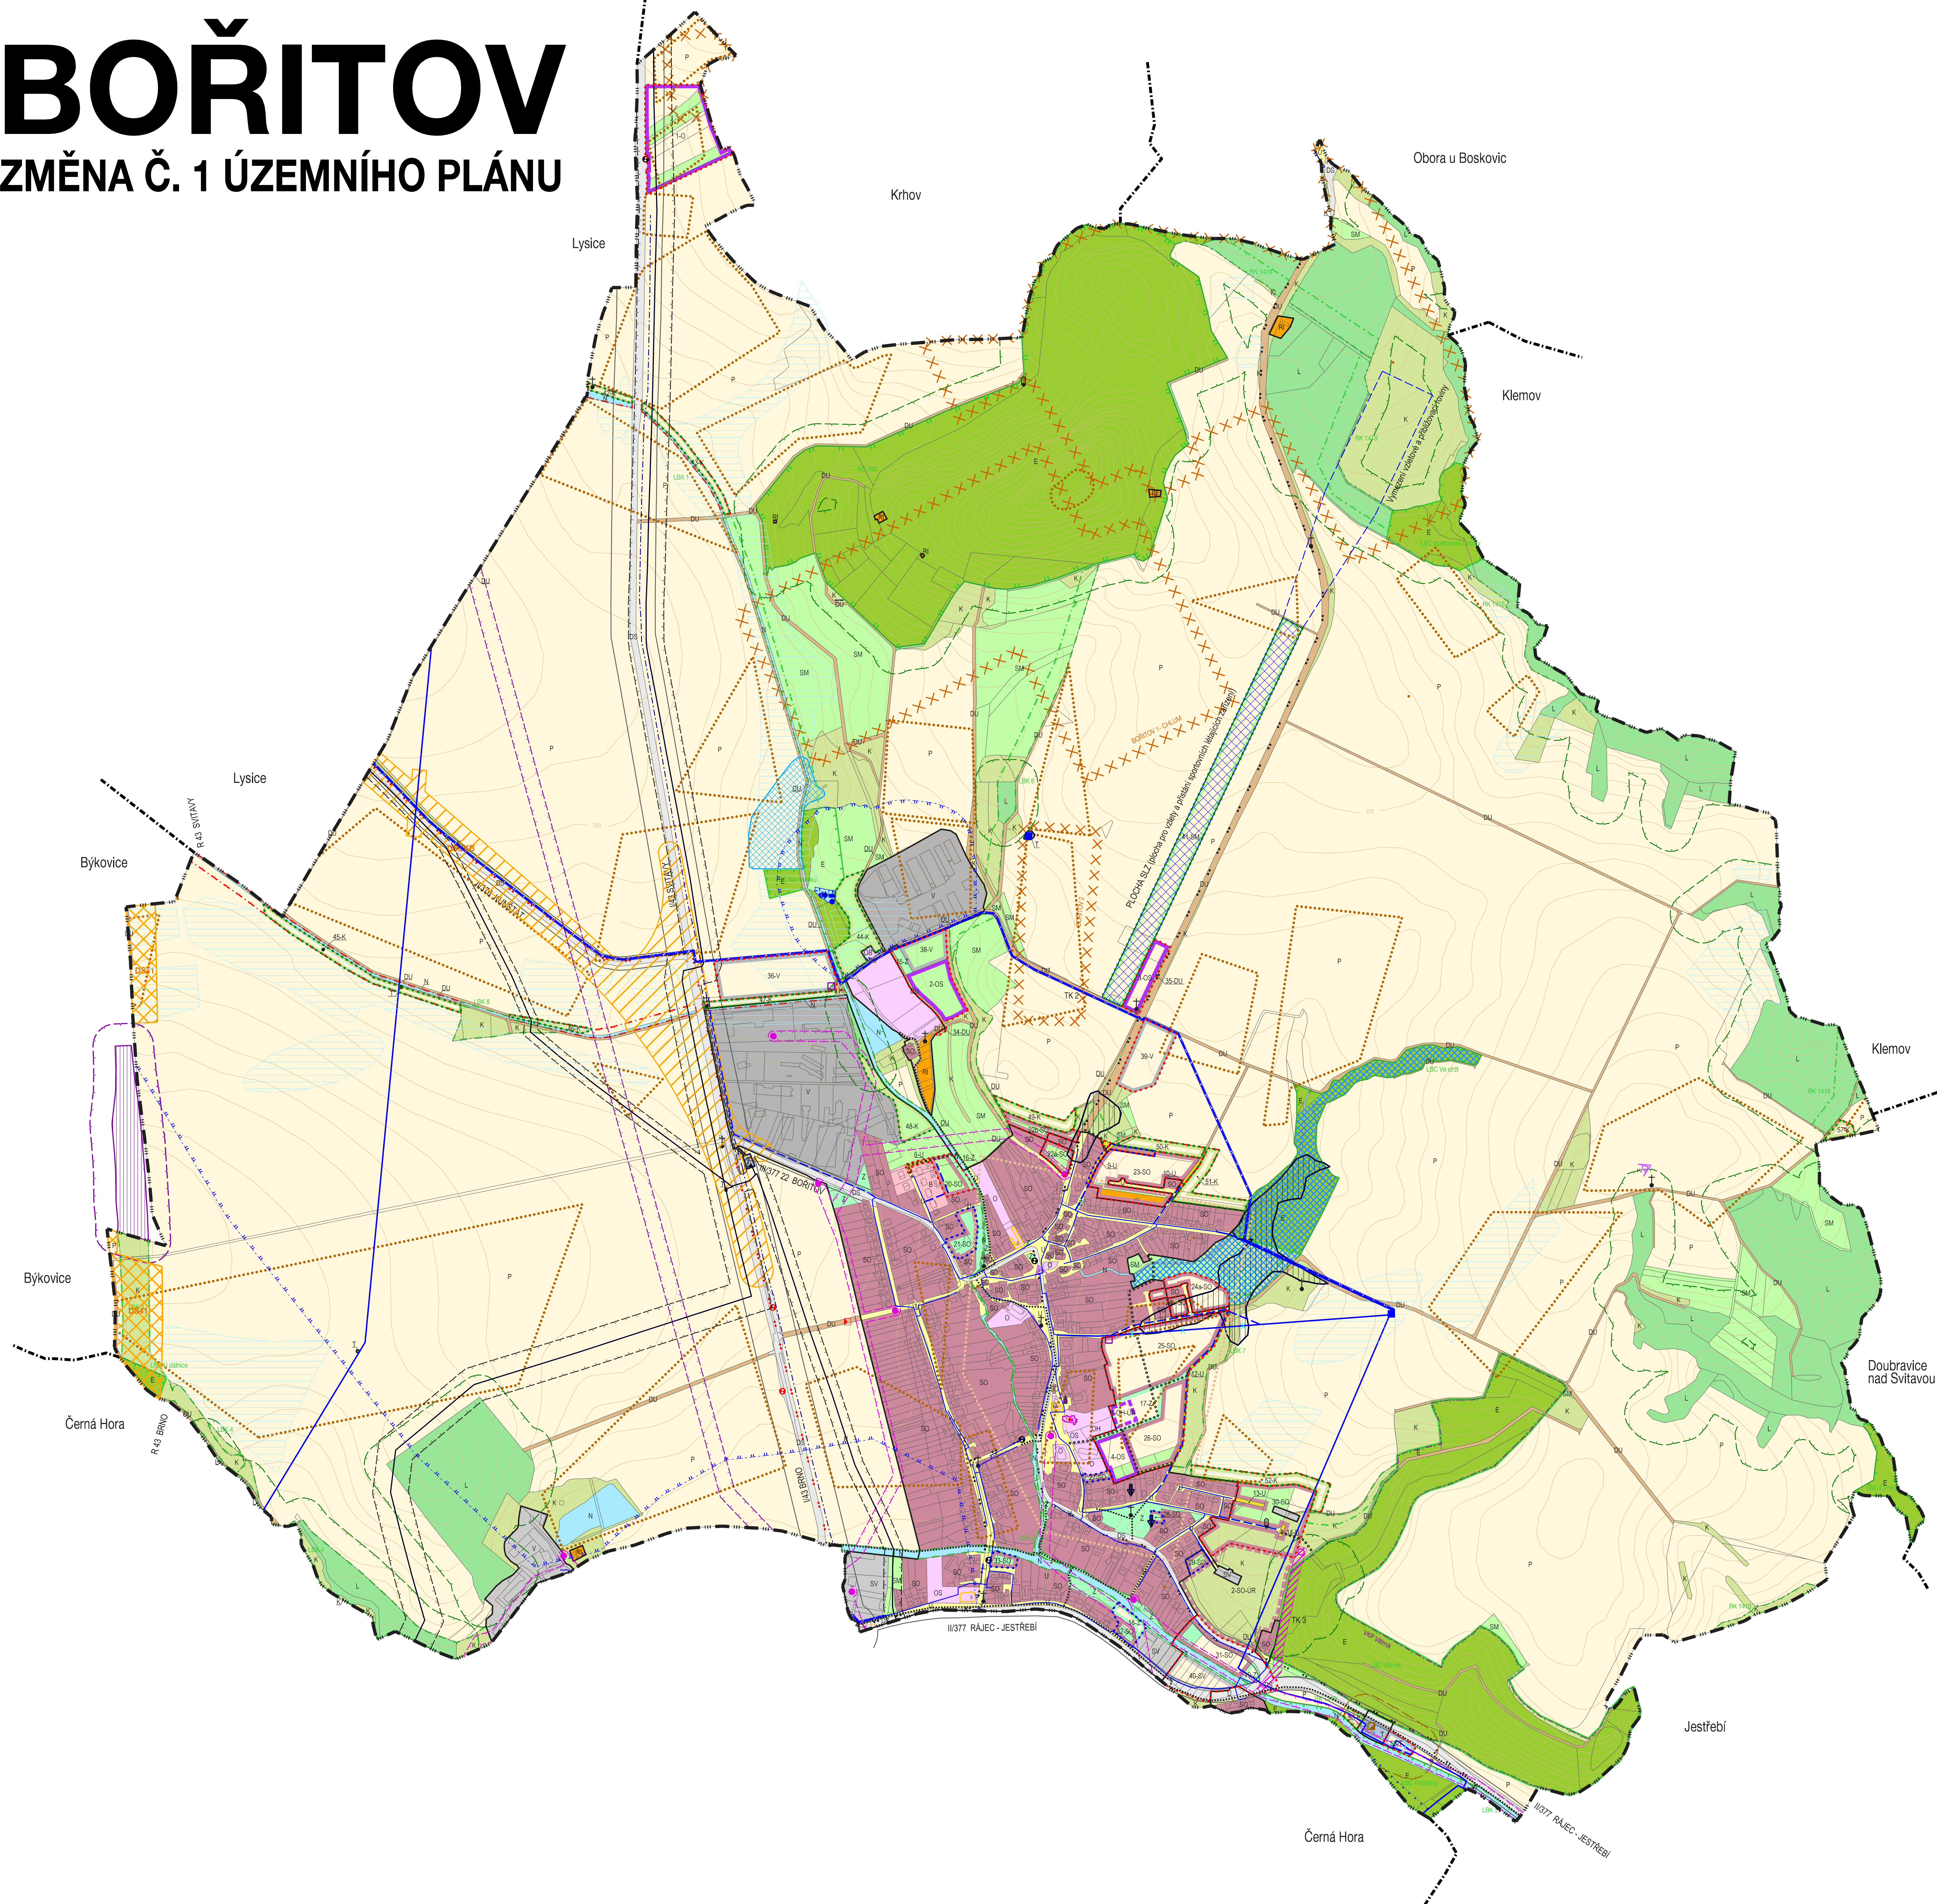

STAV	NÁVRH
—	místní obslužná komunikace
—	hlavní osá trasy
—	cykloturistické trasy regionálního významu
—	autobusová zastávka
—	plocha SLZ (plocha pro volný a přístání sportovních křeslelů)

STAV	NÁVRH
—	nenovově kulturní památky (s legislativní ochranou) objekt - areál / MČE - BOD mláďa
—	farní kostel sv. Jiří
—	socha sv. Jana Nepomuckého
—	území s archeologickými nálezky 1. stupně
—	území s archeologickými nálezky 2. stupně
—	podobované území
—	sestavy bodové
—	sestavy plošné
—	zvláště chráněné území
—	významný krajinný prvek
—	pásmo 50 m od okraje lesa

STAV	NÁVRH
—	chráněná archeologická lokalita (oblasti přezkoumání a ošetření území kapek / kapličky / Boží muka; památkový soubor z c. 1921)
—	základní škola
—	hasičská zbrojnice
—	pomník sv. Václava (od Josefa Šmerdy)
—	pískovcové sochy a reliéfy od sochaře Staroslava Rolníka
—	pomník obětem II. sv. války na Chocholu
—	výhledové body - místa jednorázových výhledů
—	pořadí na dominantu kostela sv. Jiří
—	pořadí na obec z kopce Hora
—	diviškační dominanty

STAV	NÁVRH
—	vodovodní řád - hlavní
—	vodovodní řád
—	řázení vodovodu
—	vodojem
—	vodní zdroj
—	ochranné pásmo vodního zdroje I. stupně
—	ochranné pásmo vodního zdroje II. stupně - vnitřní
—	ochranné pásmo vodního zdroje II. stupně - vnější
—	kanalizace
—	ústřední odpadních vod
—	pásmo ochrany prostředí kolem ČOV
—	meliorace

STAV	NÁVRH
—	VTL plynovod
—	VTL regulační stanice
—	bezpečnostní pásmo VTL plynovodu
—	STL regulační stanice
—	ochranné pásmo nadzemního vedení vn 110 kV
—	ochranné pásmo nadzemního vedení vn
—	skupovina trafostanice
—	zóna trafostanice
—	komunikační vedení - optický kabel

POZN: Čísle správní území je zobrazeno v územním pláně. Místní samospráva z hlediska pozemkových vymezení druhů stávk.

STAV	NÁVRH
—	hranice správního území obce Bořitov
—	hranice katastrálních území
—	hranice zastavěného území k 12. 12. 2022
—	hranice zastavěného území
—	plochy přestavby
—	plochy změn v krajině
—	identifikace čísla ploch změn

STAV	NÁVRH
—	občanské vybavení
—	veřejná prostranství
—	volnočasová a sportovní
—	prostorové infrastruktury - U
—	plochy sídelní zeleně - Z
—	plochy smíšené obytné - SO
—	plochy smíšené výrobní - SV
—	plochy výroby a skladování - V
—	plochy dopravní infrastruktury - D
—	DS
—	DU
—	plochy technické infrastruktury - T
—	plochy vodní a vodohospodářské - N
—	N
—	N
—	plochy přírodní - E
—	E
—	plochy zemědělské - P
—	P
—	plochy lesní - L
—	L
—	plochy krajinné zeleně - K
—	K
—	plochy smíšené nezastavěného území - SM
—	SM

STAV	NÁVRH
—	regionální biokoridor
—	lokální biokoridor
—	lokální biokoridor
—	identifikace skladářských částí ÚSES

STAV	NÁVRH
—	koridor pro vodovod
—	koridor pro elektro vedení VN
—	pásmo ochrany prostředí kolem ČOV

STAV	NÁVRH
—	koridor pro silnici I/43
—	koridor pro úroveň MŽDovka Bořitov

ZHOTOVITEL:	URBANISTICKÉ STŘEDISKO BRNO, SPOL. S. R. O.	RAZITEL:
PODPIS:		
JMÉNO A PŘÍJMĚNÍ:	INGL. ARCH. JIŘANA MACHEK	
FUNKCE:	PROJEKTANT	

BOŘITOV - ZMĚNA Č. 1 ÚZEMNÍHO PLÁNU		USB
EVIDENČNÍ ČÍSLO:	222-001-027	
ZHOTOVITEL:	URBANISTICKÉ STŘEDISKO BRNO, SPOL. S. R. O.	O/01-A
PROJEKTANT:	INGL. ARCH. JIŘANA MACHEK MGR. LUČE BUDYŠOVÁ ING. P. VESELY, MGR. M. NOVOTNÝ	
PORÝZOVATEL:	Městský úřad Břežsko - odbor územního plánování a památkové péče	
MĚŘÍTKO:	1:5 000	
DATUM:	červen 2023	

