


# BOŘITOV

## ÚPLNÉ ZNĚNÍ PO ZMĚNĚ Č. 2

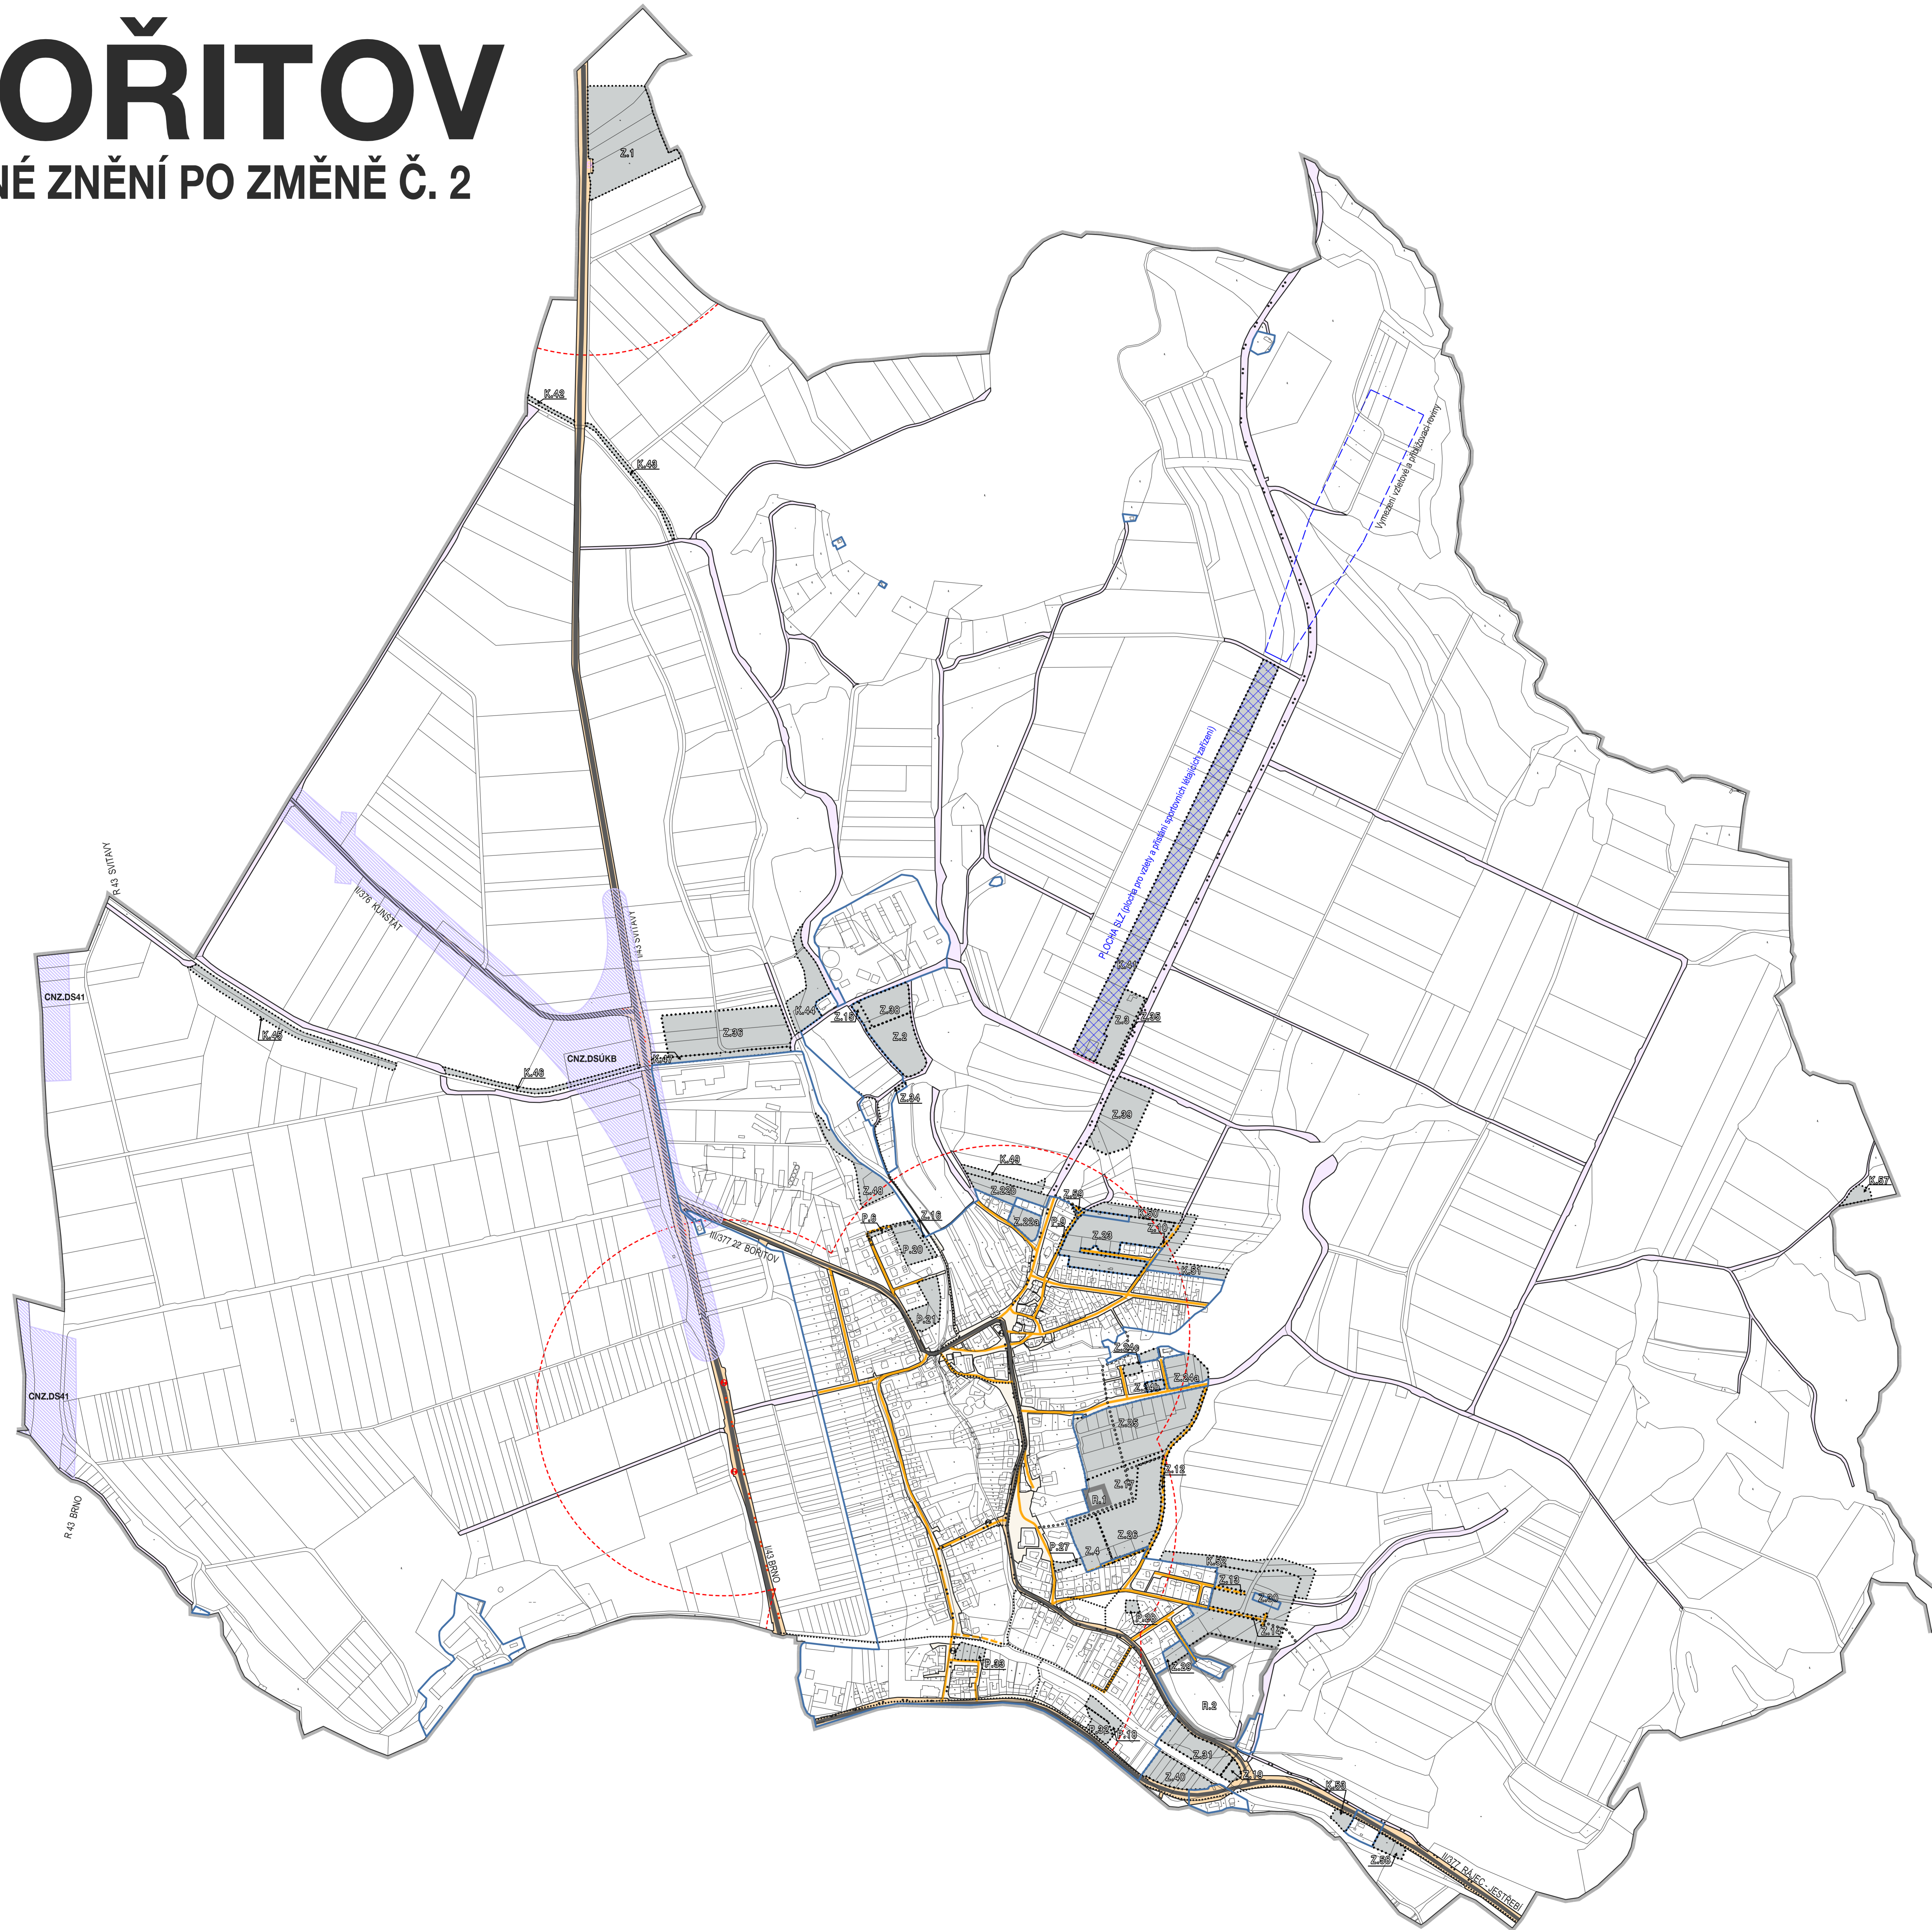

HRANICE, IDENTIFIKACE PLOCH		
	hranice řešeného území	
	hranice katastru	
	hranice zastavěného území k 15. 4. 2024	
	zastavěné plochy	
	plochy přestavby	
	plochy změn v krajině	
	plochy rezerv	
PLOCHY DOPRAVNÍ INFRASTRUKTURY		
	plochy stabilizované	
	plochy změn	
	územní rezervy	
	doprava silniční	
	doprava jiná	
PLOCHY VEŘEJNÝCH PROSTRANSTVÍ		
	veřejná prostranství všeobecná	
KONCEPCE DOPRAVNÍ INFRASTRUKTURY		
	CNZ.DS41	koridor pro silnici I/43
	CNZ.DS4UB	koridor pro úroveňovou křižovatku Bořitov
		silnice I. třídy
		silnice II. třídy
		silnice III. třídy
		místní komunikace
		hlavní pěší trasy
		cykloturistické trasy
		parkoviště, garáže
		plochy SLZ (plochy pro vzhled a přístání sportovních stájkových zařízení)

ZÁZNAM O ÚČINNOSTI		
SPRÁVNÍ ORGÁN: KTERÝ ZMĚNĚ Č. 2 UJ.VYDAL:	ZASTUPITELSTVO OBCE BOŘITOV	
POMOCNÉ ČÍSLO POSLEDNÍ ZMĚNY UJ.VYDAL:	2	
OPRAVNĚNÁ ÚŘEDNÍ OSOBA POSDOPRAVITEL:	MĚSTYŠKA ÚŘADNÍ BLANŠKO STAVĚBNÍ ÚŘAD, OZSOBNÍ ÚZEMNÍHO PLÁNOVÁNÍ A REGIONÁLNÍHO ROZVOJE	RAZÍTKO:
PODPIS:		
JMÉNO A PŘÍJMĚNĚ:	INGL. ARCH. JIŘÍ KOUBEK	
FUNKCE:	VEDOUČÍ ODD. ÚP. A PR. ÚJ. MĚU BLANŠKO	

### KONCEPCE DOPRAVNÍ INFRASTRUKTURY

BOŘITOV - ÚPLNÉ ZNĚNÍ PO ZMĚNĚ Č. 2			
EVJENČNÍ ČÍSLO:	223-001-001		
ZVYTOVITEL:	URBANISTICKÉ STŘEDISKO BRNO, SPOL. S R. O.		
PROJEKTANT:	ING. ARCH. VANDA CZERNOVÁ ING. P. VESELÝ, MGR. M. NOVOTNÝ M. BRYCHTOVÁ, MGR. L. BURTŠKOVÁ		
POŘIZOVATEL:	Městský úřad Blansko - Stavební úřad oddělení územního plánování a regionálního rozvoje		
MĚŘÍTKO:	1:5 000		
DATUM:	LISTOPAD 2024		

Změna č. 2 Územního plánu Bořitov byla spolufinancována z prostředků státního rozpočtu ČR, z programu Ministerstva pro místní rozvoj ČR.