


BOŘITOV

ÚPLNÉ ZNĚNÍ PO ZMĚNĚ Č. 2

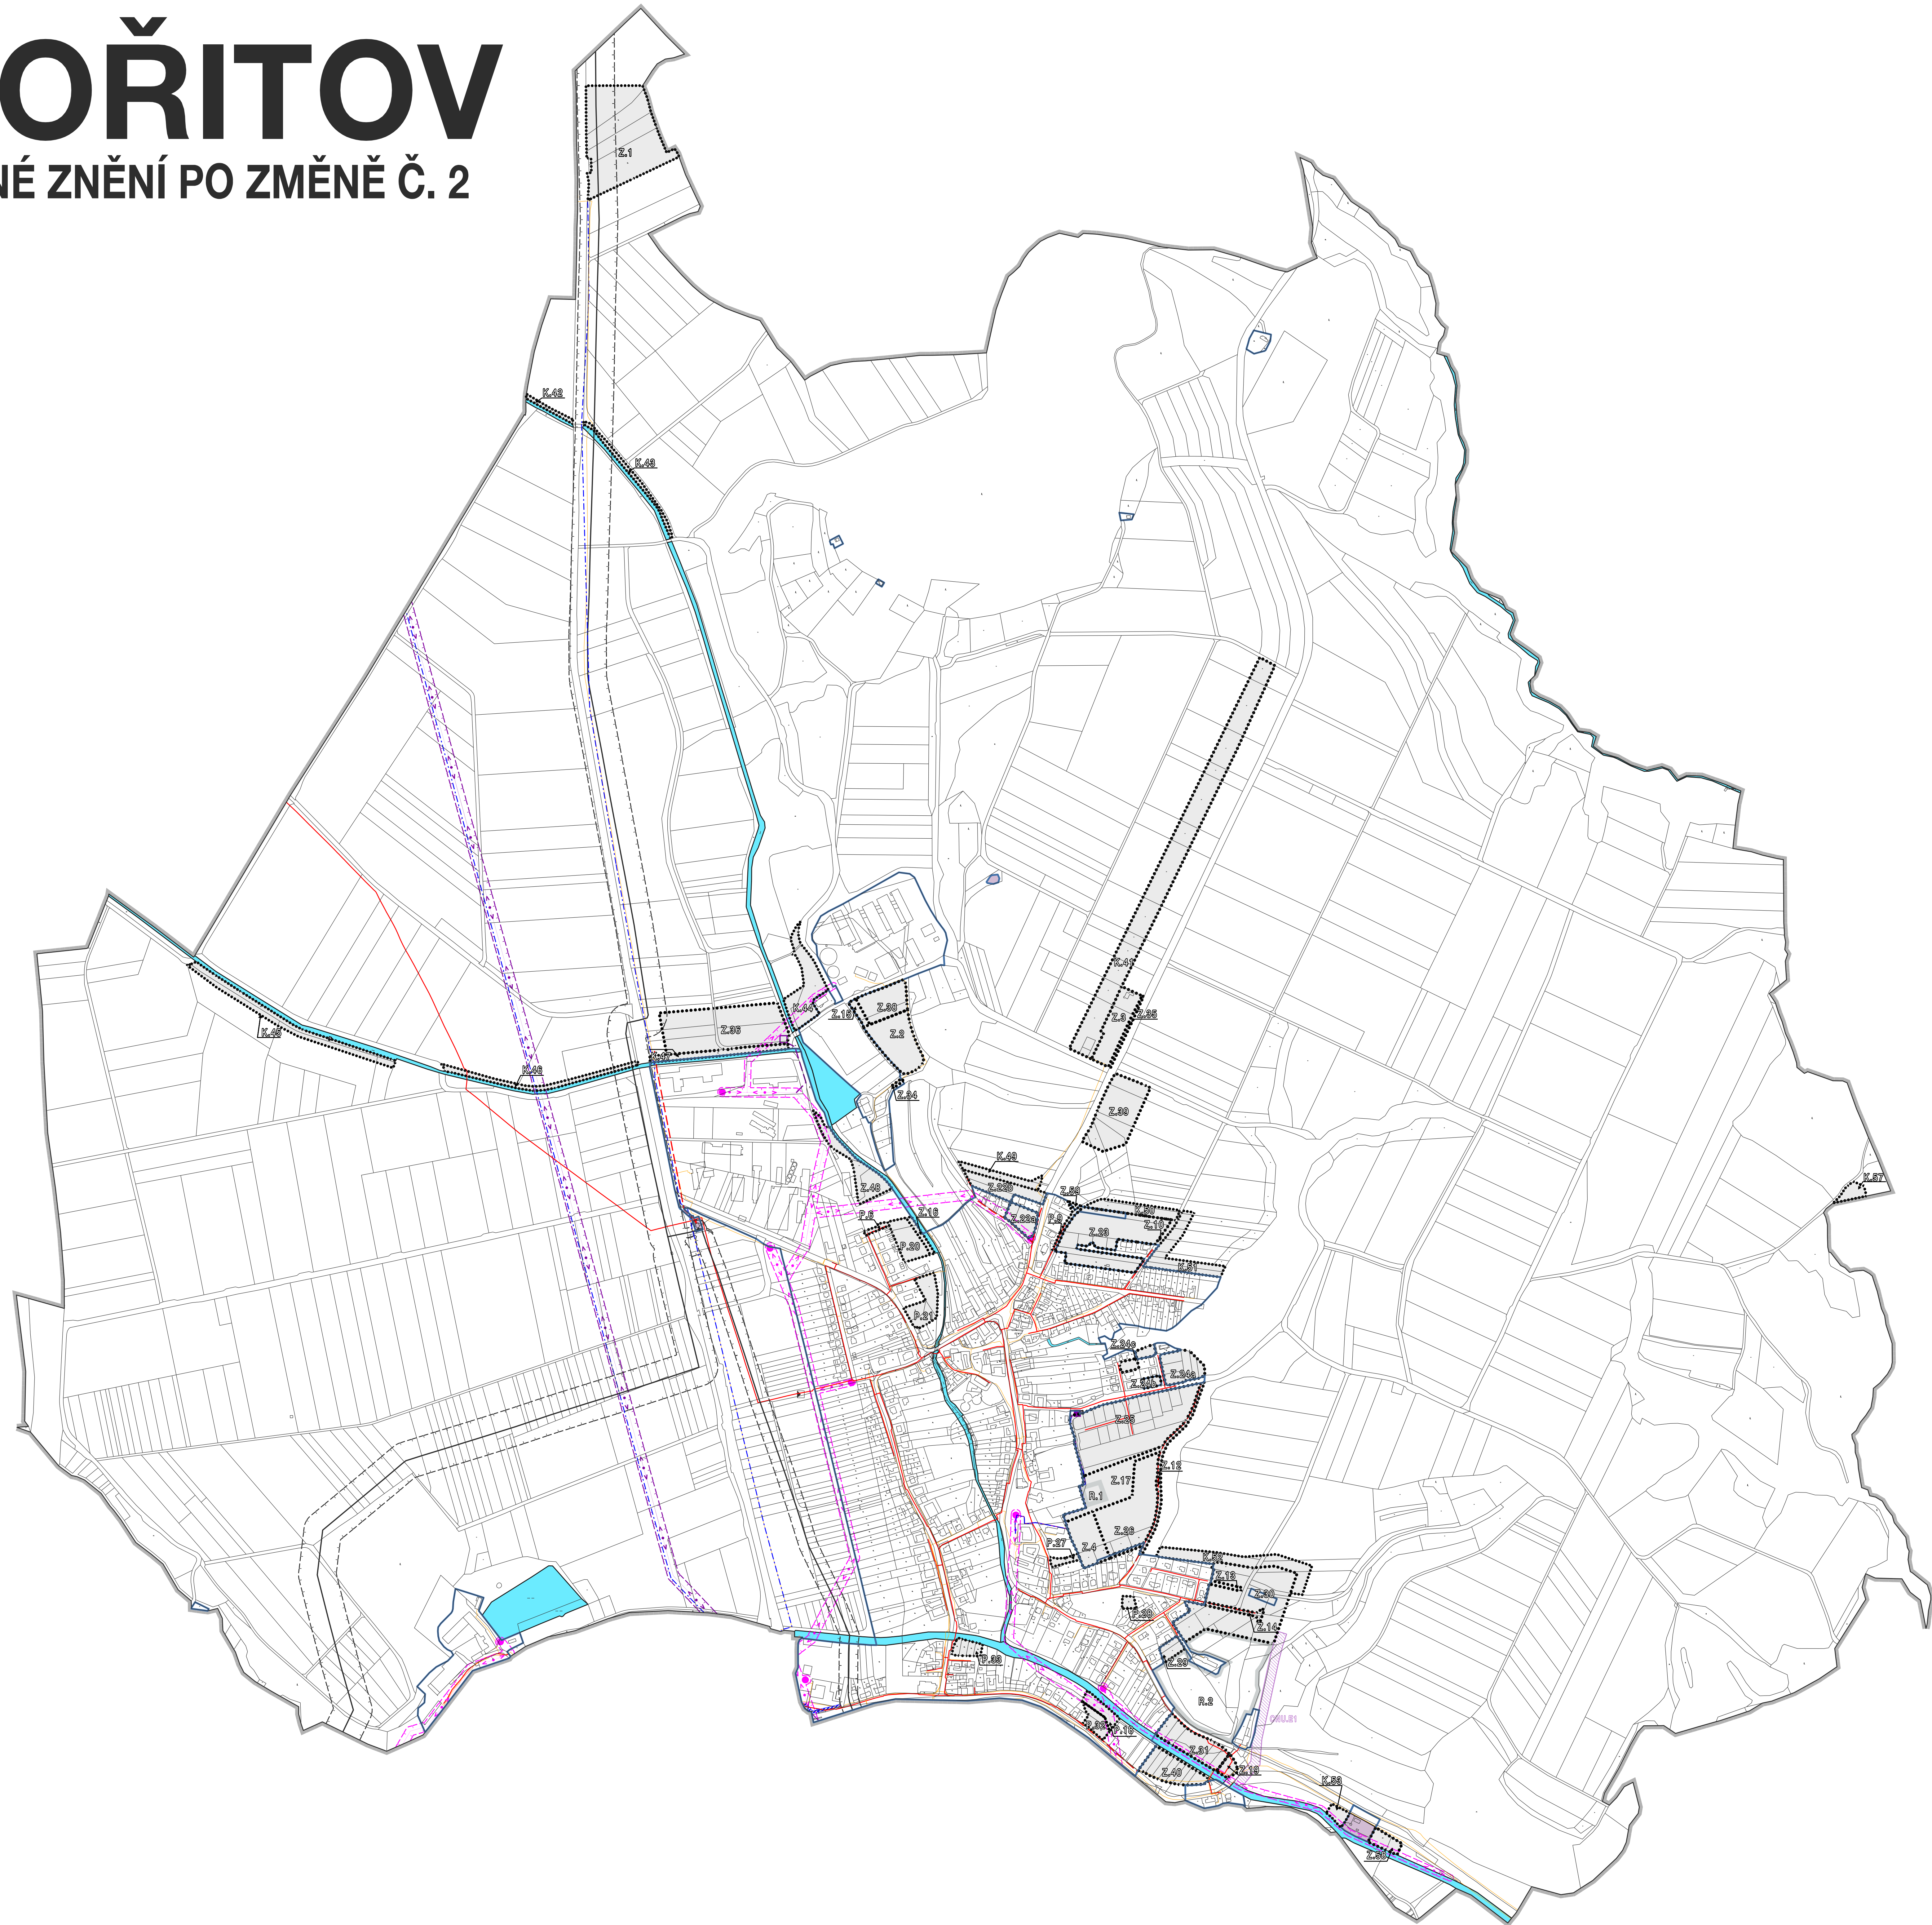

HRANICE, IDENTIFIKACE PLOCH	
	hranice katastru
	hranice zastavěného území k 15. 4. 2024
	zastavěné plochy
	plochy přestavby
	plochy změn v krajině
	plochy rezerv

ZÁSOBOVÁNÍ PLYNEM, ELEKTRICKOU ENERGIÍ, SPOJE	
STAV	NÁVRH
	VTL plynovod
	VTL regulační stanice
	bezpečnostní pásmo VTL plynovodu
	STL plynovod
	koridor pro nadzemní vedení vn
	nadzemní vedení vn 110 kV
	ochranné pásmo nadzemního vedení vn 110 kV
	nadzemní vedení vn
	ochranné pásmo nadzemního vedení vn
	sloupová trafostanice
	podzemní vedení vn
	zošná trafostanice
	elektronické komunikační vedení - optický kabel
	elektronické komunikační vedení - místní

ZÁZNAM O ÚČINNOSTI		
SPRAVNÍ OBLAST: KTERÝ ZMĚNĚ Č. 2 ÚP VYDAL:	ZASTUPITELSTVO OBCE BOŘITOV	
POMOCNÉ ČÍSLO POSLEDNÍ ZMĚNY ÚP:	2	
OPRAVNĚNÍ ÚŘEDNÍ OSOBA POŘIZOVATELE:	MĚSTYŇ UŘAD BLANŠKO STAVĚBNÍ ÚŘAD OZSOULENÝ ÚZEMNÍ PLÁNOVÁNÍ A REGIONÁLNÍHO ROZVOJE	RAZÍTKO:
PODPIS:		
JMÉNO A PŘÍJMĚNĚ:	INGL. ARCH. JIŘÍ KOUŘE,	
FUNKCE:	VEDOUČÍ ODD. ÚP A PR. ÚJ MĚU BLANŠKO	

KONCEPCE TECHNICKÉ INFRASTRUKTURY - ZÁSOBOVÁNÍ PLYNEM, EL. ENERGIÍ A SPOJE

BOŘITOV - ÚPLNÉ ZNĚNÍ PO ZMĚNĚ Č. 2		
EVENČNÍ ČÍSLO:	223-01-001	
ZVYTOVITEL:	URBANISTICKÉ STŘEDISKO BRNO, SPOL. S R. O.	
PROJEKTANT:	ING. ARCH. VANDA CZERNOVÁ ING. P. VESELY, MGR. M. NOVOTNÝ M. BRYCHTOVÁ, MGR. L. BURTÍŠKOVÁ	
POŘIZOVATEL:	Městský úřad Blansko - Stavební úřad oddělení územního plánování a regionálního rozvoje	
MĚŘÍTKO:	1:5 000	04-B
DATUM:	LISTOPAD 2024	

Změna č. 2 Územního plánu Bořitov byla spolufinancována z prostředků státního rozpočtu ČR, z programu Ministerstva pro místní rozvoj ČR.

