


BOŘITOV

ÚPLNÉ ZNĚNÍ PO ZMĚNĚ Č. 2

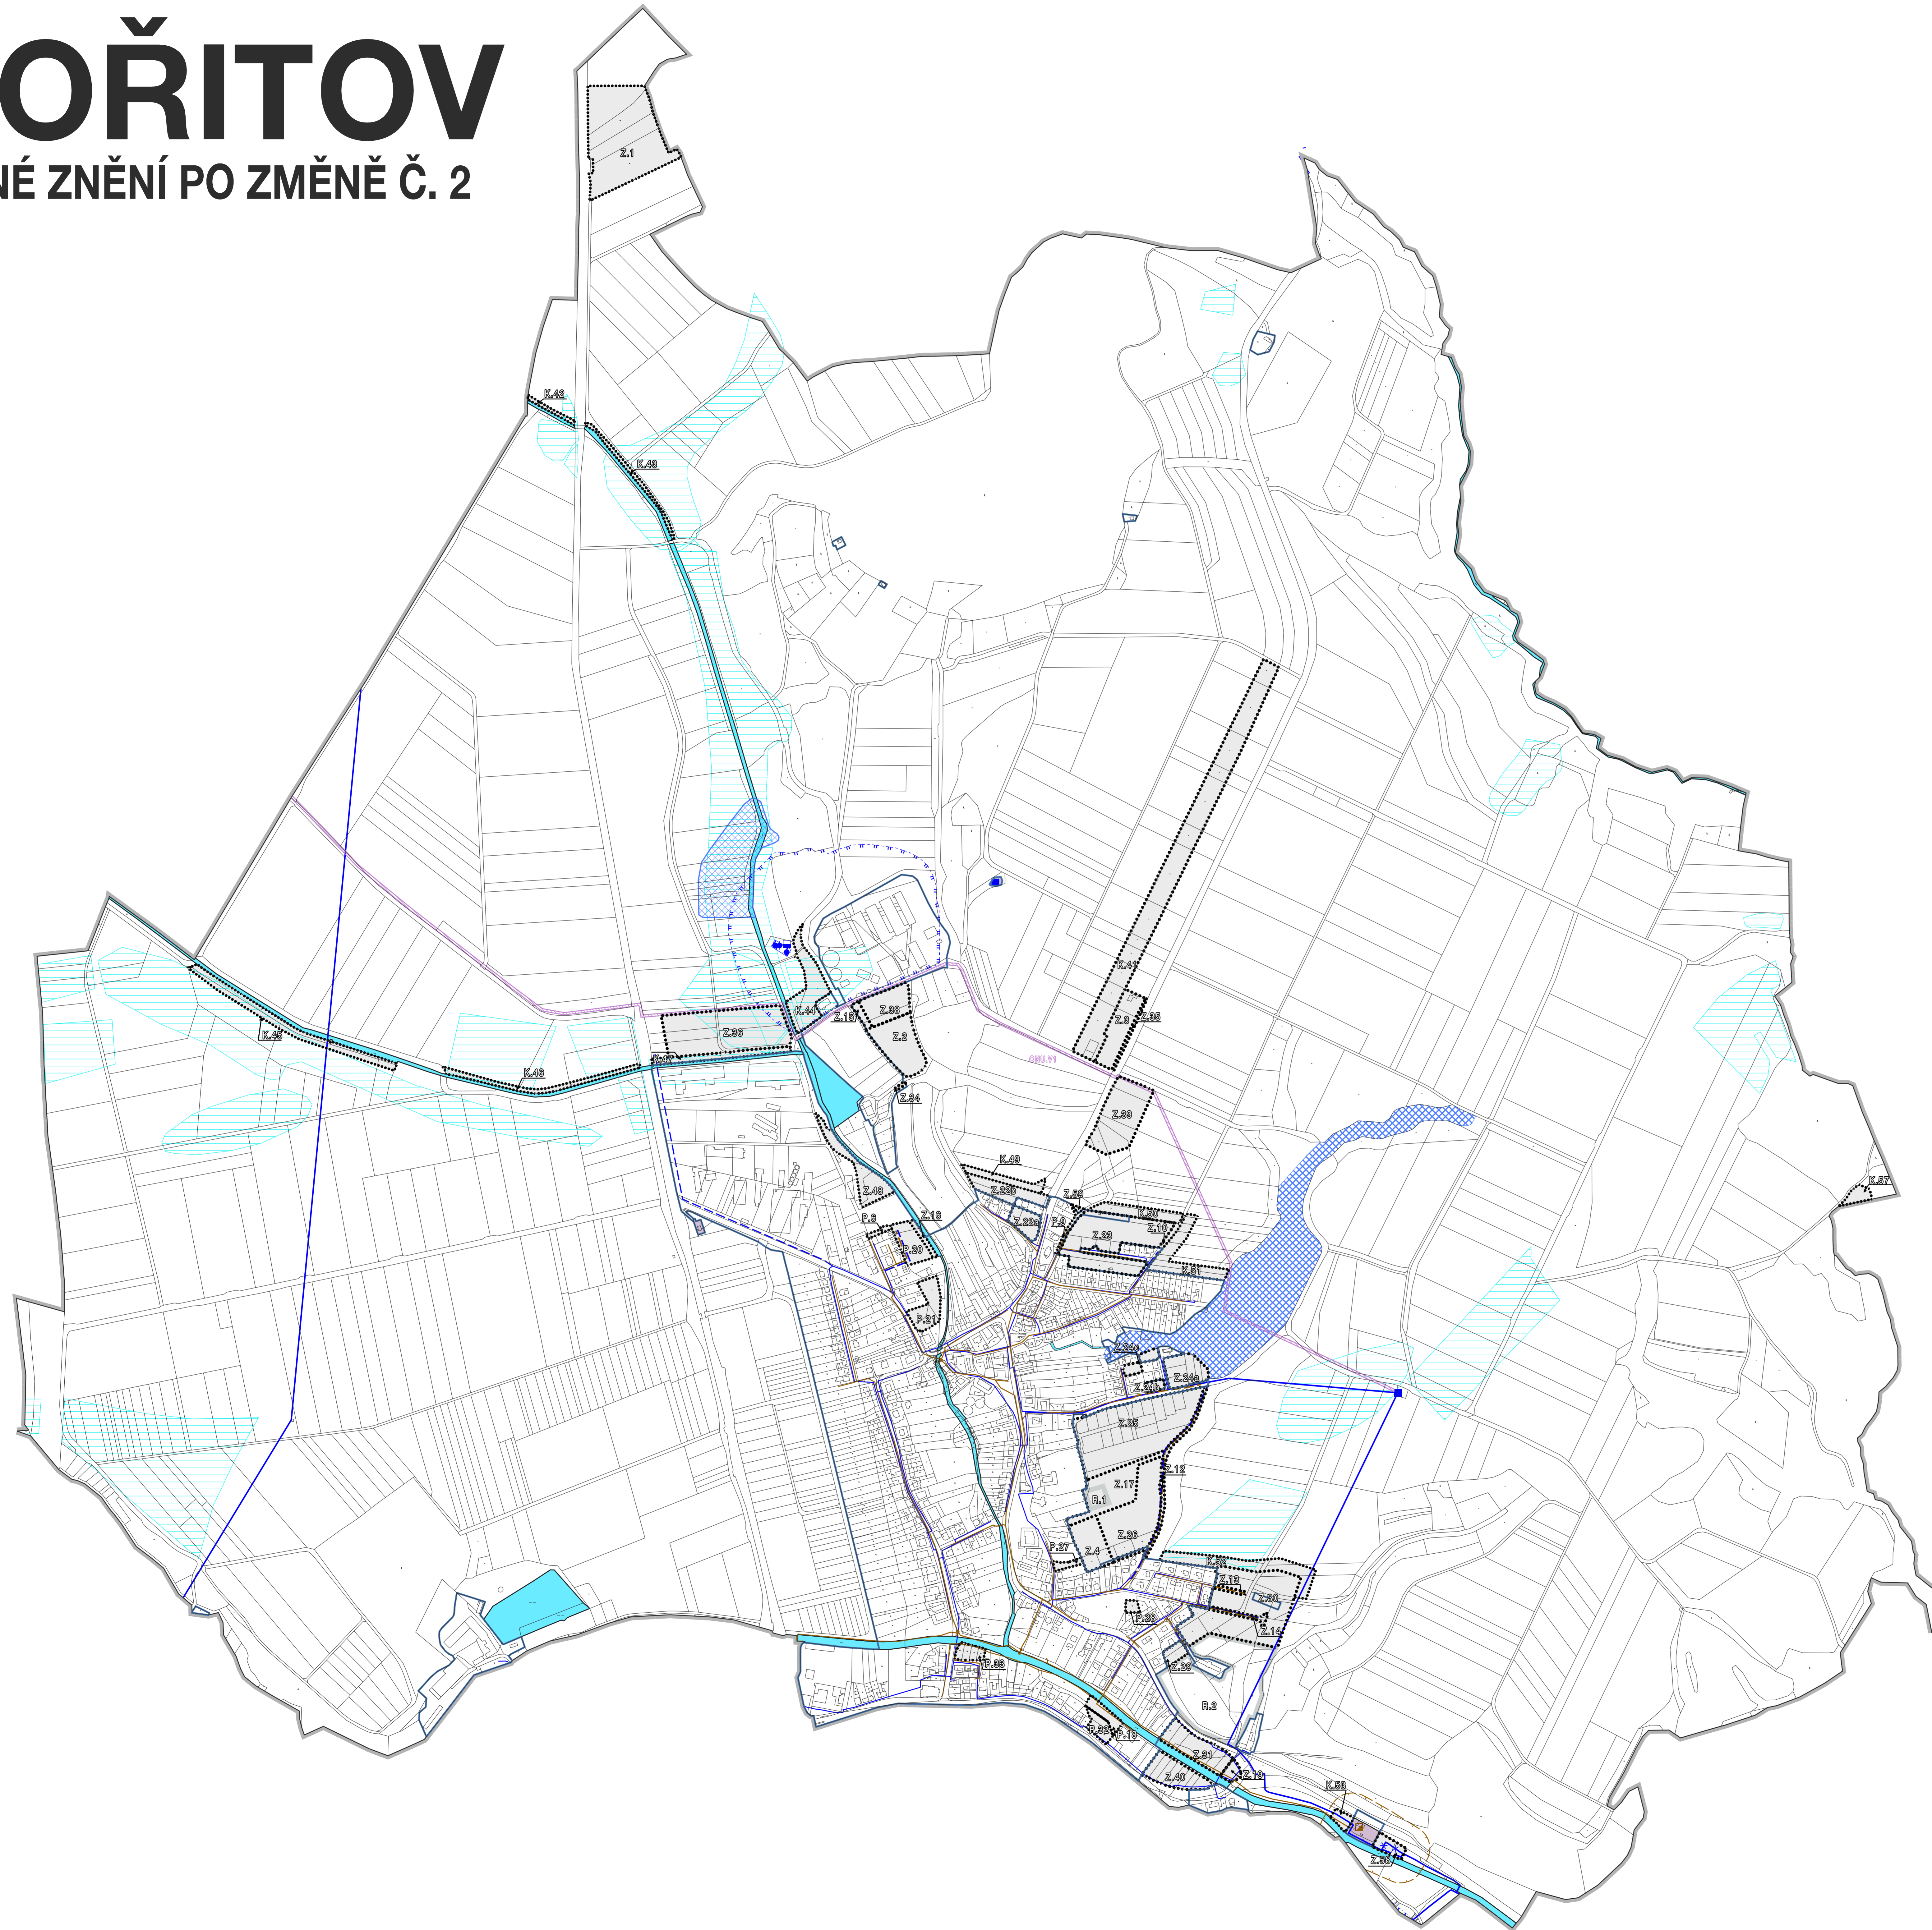

HRANICE, IDENTIFIKACE PLOCH	
	hranice řešeného území
	hranice katastru
	hranice zastavěného území k 15. 4. 2024
	zastavěné plochy
	plochy přestavby
	plochy změn v krajině
	plochy rezerv

ZÁSOBOVÁNÍ VODOU A ODKANALIZOVÁNÍ	
STAV	NÁVRH
	koridor pro vodovod
	koridor pro vodovod - ke zrušení
	vodovodní řád - hlavní
	vodovodní řád
	rušení vodovodu
	vodňajem
	vodní zdroj
	ochranné pásmo vodního zdroje I. stupně
	ochranné pásmo vodního zdroje II. stupně - vnitřní
	ochranné pásmo vodního zdroje II. stupně - vnější
	kanalizace
	čistična odpadních vod
	pásmo ochrany prostředí kolem ČOV
	území pro umístění potrubí
	území pro umístění soustavy potrubí
	meliorace
	vodní toky a plochy

ZÁZNAM O ÚČINNOSTI

SPRÁVNÍ ORGÁN, KTERÝ ZMĚNU Č. 2 UJEDNĚL:	ZASTUPITELSTVO OBCE BOŘITOV
POMOCNÉ ČÍSLO POSLEDNÍ ZMĚNY ÚP:	2
ORIGINÁLNÍ ÚČINNOSTI ZMĚNY Č. 2 ÚP:	
OPRAVNĚNÁ ÚŘEDNÍ OSOBA PŘEDKLADATELE:	MĚSTSKÝ ÚŘAD BLANŠKO STAVEBNÍ ÚŘAD OZSOULENÝ ÚZEMNÍHO PLÁNOVÁNÍ A REGIONÁLNÍHO ROZVOJE
PODPIS:	RAZÍTKO:
JMÉNO A PŘÍJMĚNĚ:	INGL. ARCH. JIŘÍ KOUŘIL
FUNKCE:	VEDOUČÍ ÚOD. ÚP A PR. ÚJ. MĚU BLANŠKO

KONCEPCE TECHNICKÉ INFRASTRUKTURY - ZÁSOBOVÁNÍ VODOU, ODKANALIZOVÁNÍ

BOŘITOV - ÚPLNÉ ZNĚNÍ PO ZMĚNĚ Č. 2		
EVJENČNÍ ČÍSLO:	223-001-001	
ZADAVATEL:	URBANISTICKÉ STŘEDISKO BRNO, SPOL. S. R. O.	
PROJEKTANT:	ING. ARCH. VANDA CZERNHOVÁ ING. P. VESELY, MGR. M. NOVOTNÝ M. BRYCHTOVÁ, MGR. L. BURTŠKOVÁ	
POŘIZOVATEL:	Městský úřad Blansko - Stavební úřad oddělení územního plánování a regionálního rozvoje	
MĚŘÍTKO:	1:5 000	04-A
DATAUM:	LISTOPAD 2024	

Změna č. 2 Územního plánu Bořitov byla spolufinancována z prostředků státního rozpočtu ČR, z programu Ministerstva pro místní rozvoj ČR.

