


BOŘITOV

ZMĚNA Č.2 UZEMNÍHO PLÁNU

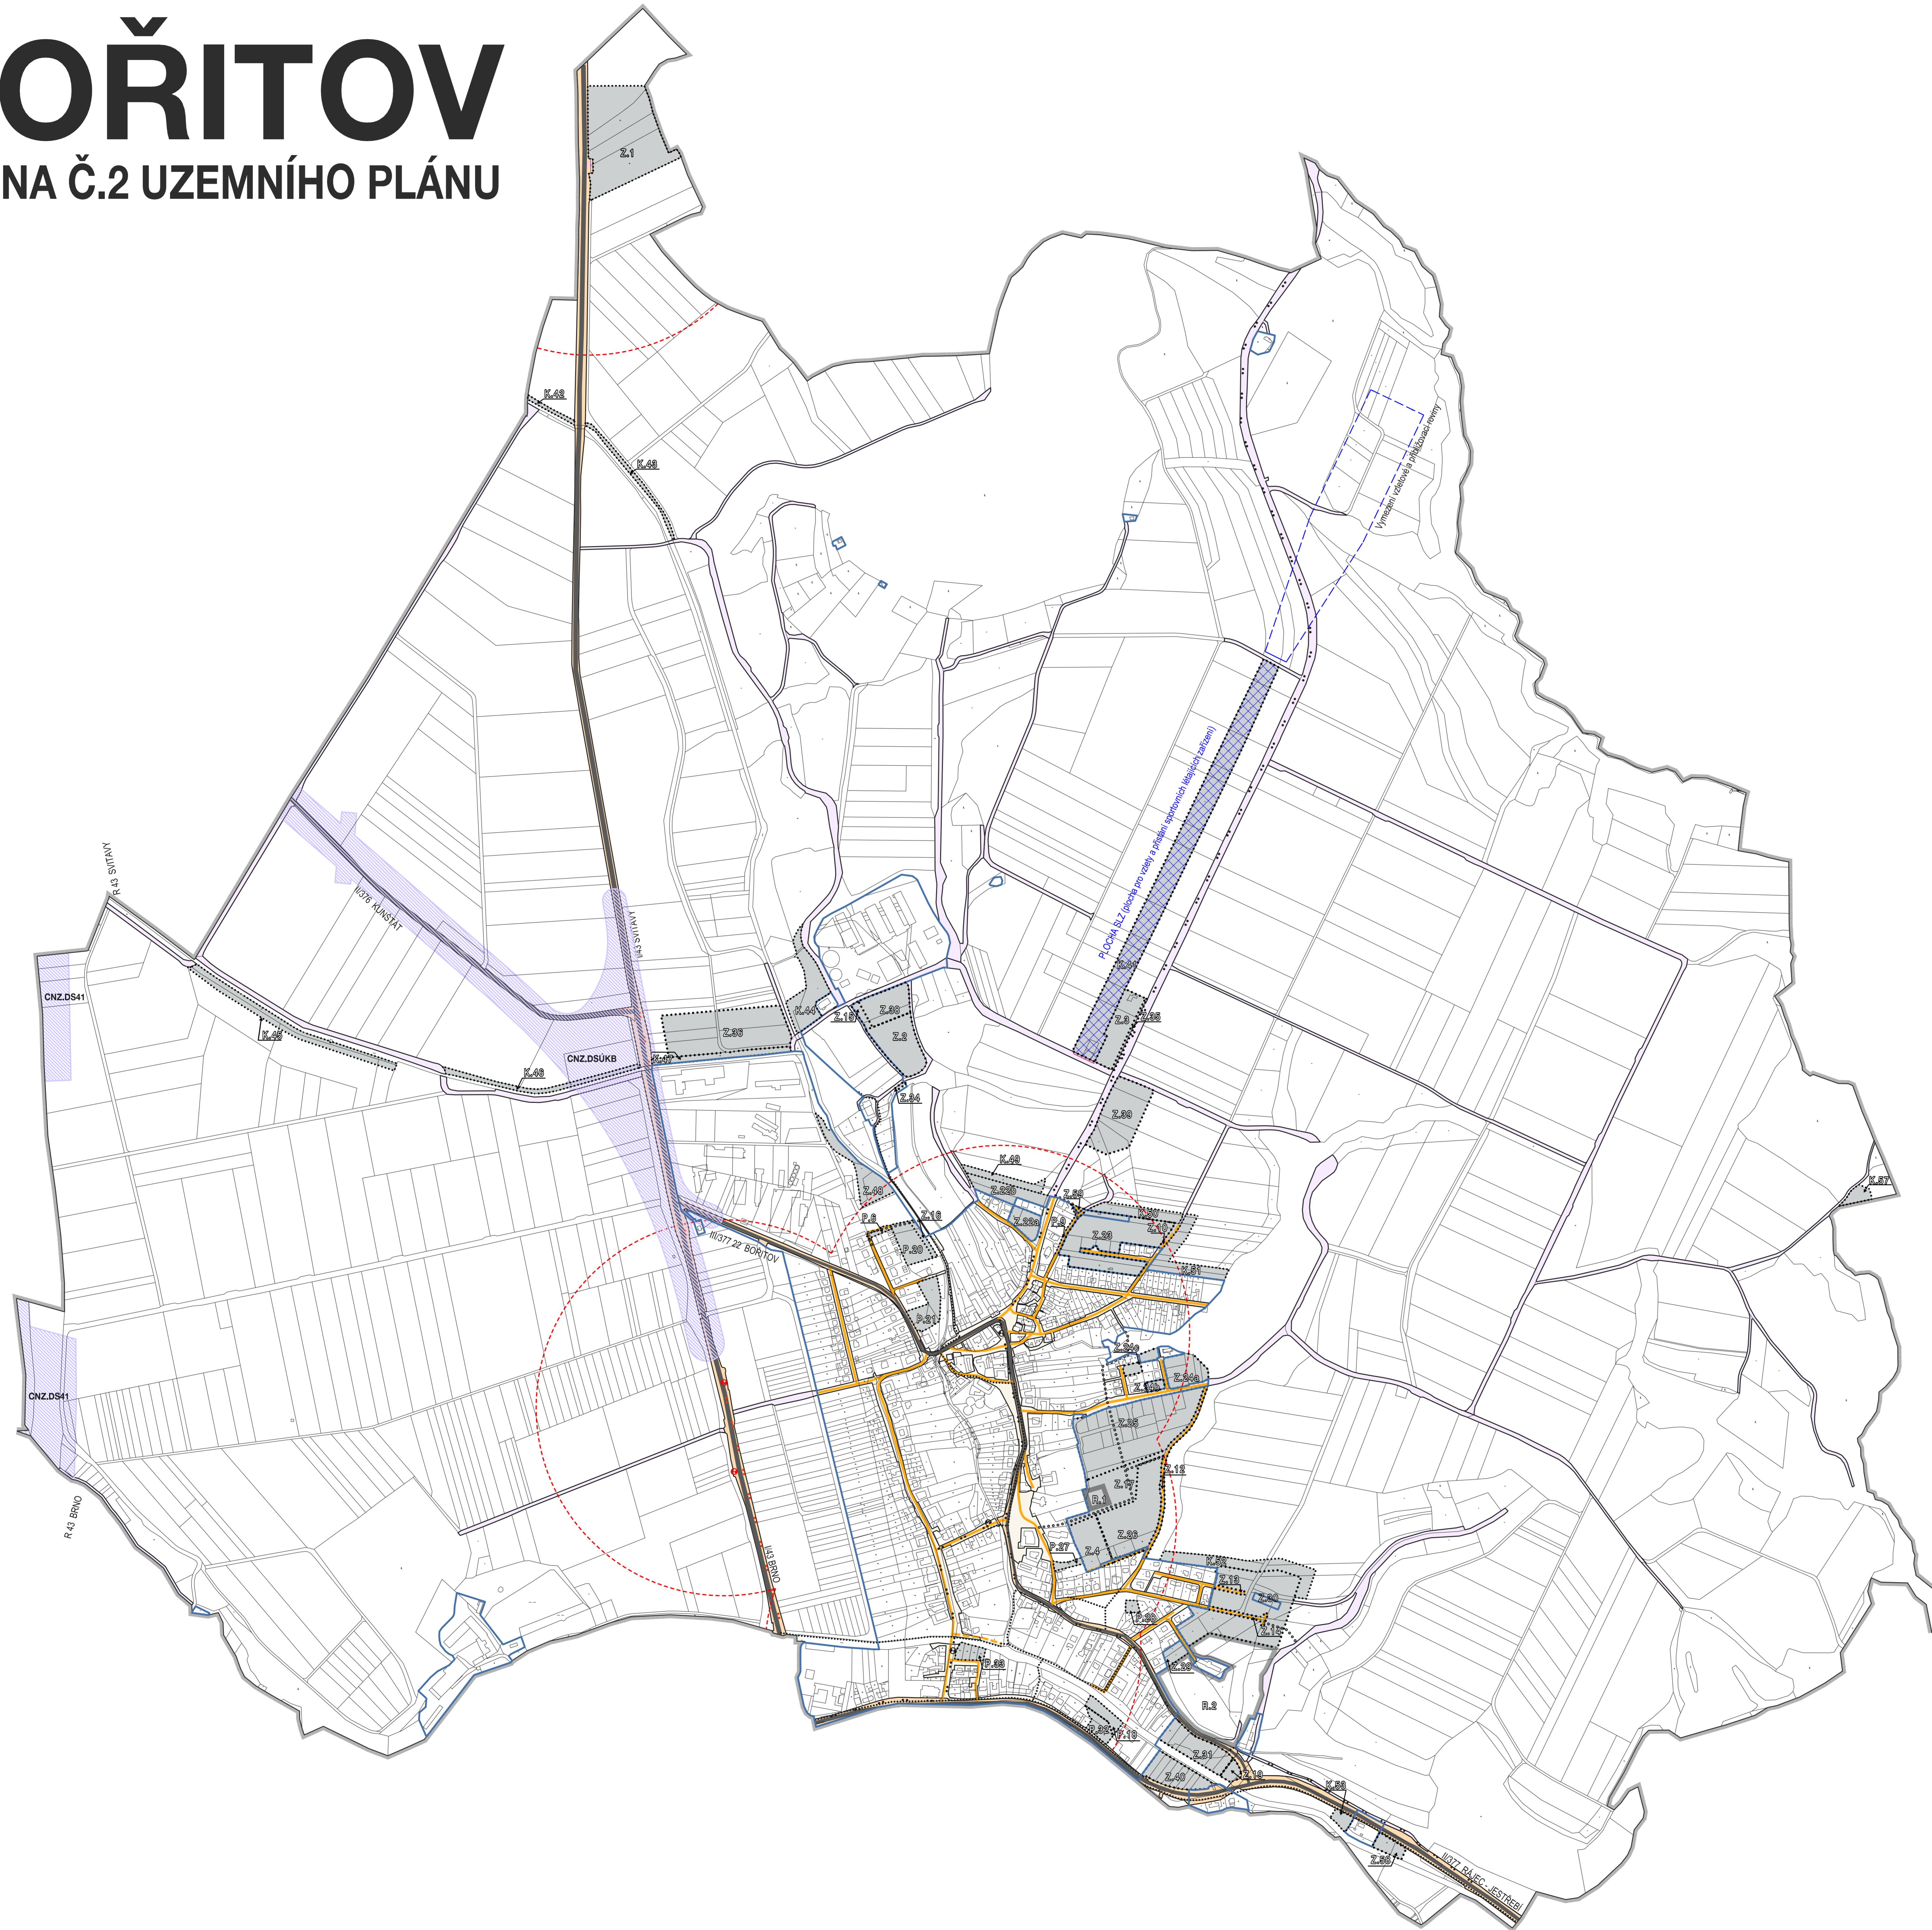

HRANICE, IDENTIFIKACE PLOCH	
	hranice řešeného území
	hranice katastru
	hranice zastavěného území k 15. 4. 2024
	zastavěbní plochy
	plochy pro stavbu
	plochy změn v krajině
	plochy rezerv
PLOCHY DOPRAVNÍ INFRASTRUKTURY	
	plochy stabilizované
	plochy změn
	územní rezervy
	doprava silniční
	doprava jiná
PLOCHY VEŘEJNÝCH PROSTRANSTVÍ	
	veřejná prostranství všeobecná
KONCEPCE DOPRAVNÍ INFRASTRUKTURY	
	CNZ.DS41 koridor pro silnici I/43
	CNZ.DS4KB koridor pro úroveňovou křižovatku Bořitov
	silnice I. třídy
	silnice II. třídy
	silnice III. třídy
	místní komunikace
	hlavní pěší trasy
	cykloturistické trasy
	parkoviště, garáže
	plochy SLZ (plochy pro vzhled a přístání sportovních stájkových zařízení)

ZÁZNAM O ÚČINNOSTI		
SPRAVNÍ ORGÁN, KTERÝ ZMĚNU Č. 2 UZP VYDAL:	ZASTUPITELSTVO OBCE BOŘITOV	
POMOCNÉ ČÍSLO POSLEDNÍ ZMĚNY UZP:	2	
OPRAVNĚNÁ ÚŘEDNÍ OSOBA PŘEDKLADATELE:	MĚSTYŠKA ÚŘADNÍ BLANŠKO STAVĚBNÍ ÚŘAD, OZSOBNÍ ÚZEMNÍHO PLÁNOVÁNÍ A REGIONÁLNÍHO ROZVOJE	RAZÍTKO:
PODPIS:		
JMÉNO A PŘÍJMĚNĚ:	INGL. ARCH. JIRÍ KOUBEK	
FUNKCE:	VEDOUČÍ ODD. ÚP. A PR. ÚJ. MĚU BLANŠKO	

KONCEPCE DOPRAVNÍ INFRASTRUKTURY

BOŘITOV - ZMĚNA Č.2 UZEMNÍHO PLÁNU	USB
EVENČNÍ ČÍSLO: 223-001-001	
ZODPOVĚDNÝ: URBANISTICKÉ STŘEDISKO BRNO, SPOL. S R. O.	
PROJEKTANT: ING. ARCH. VANDA CZERNHOVÁ	
ING. P. VESELÝ, MGR. M. NOVOTNÝ	
M. BRYCHTOVÁ, MGR. L. BURTŠKOVÁ	
POŘIZOVATEL: Městyský úřad Blanškov - Stavební úřad oddělení územního plánování a regionálního rozvoje	
MĚŘÍTKO: 1:5 000	
datum: LISTOPAD 2024	03

Změna č. 2 Územního plánu Bořitov byla spolufinancována z prostředků státního rozpočtu ČR, z programu Ministerstva pro místní rozvoj ČR.

