


# BOŘITOV

## ZMĚNA Č. 1 ÚZEMNÍHO PLÁNU

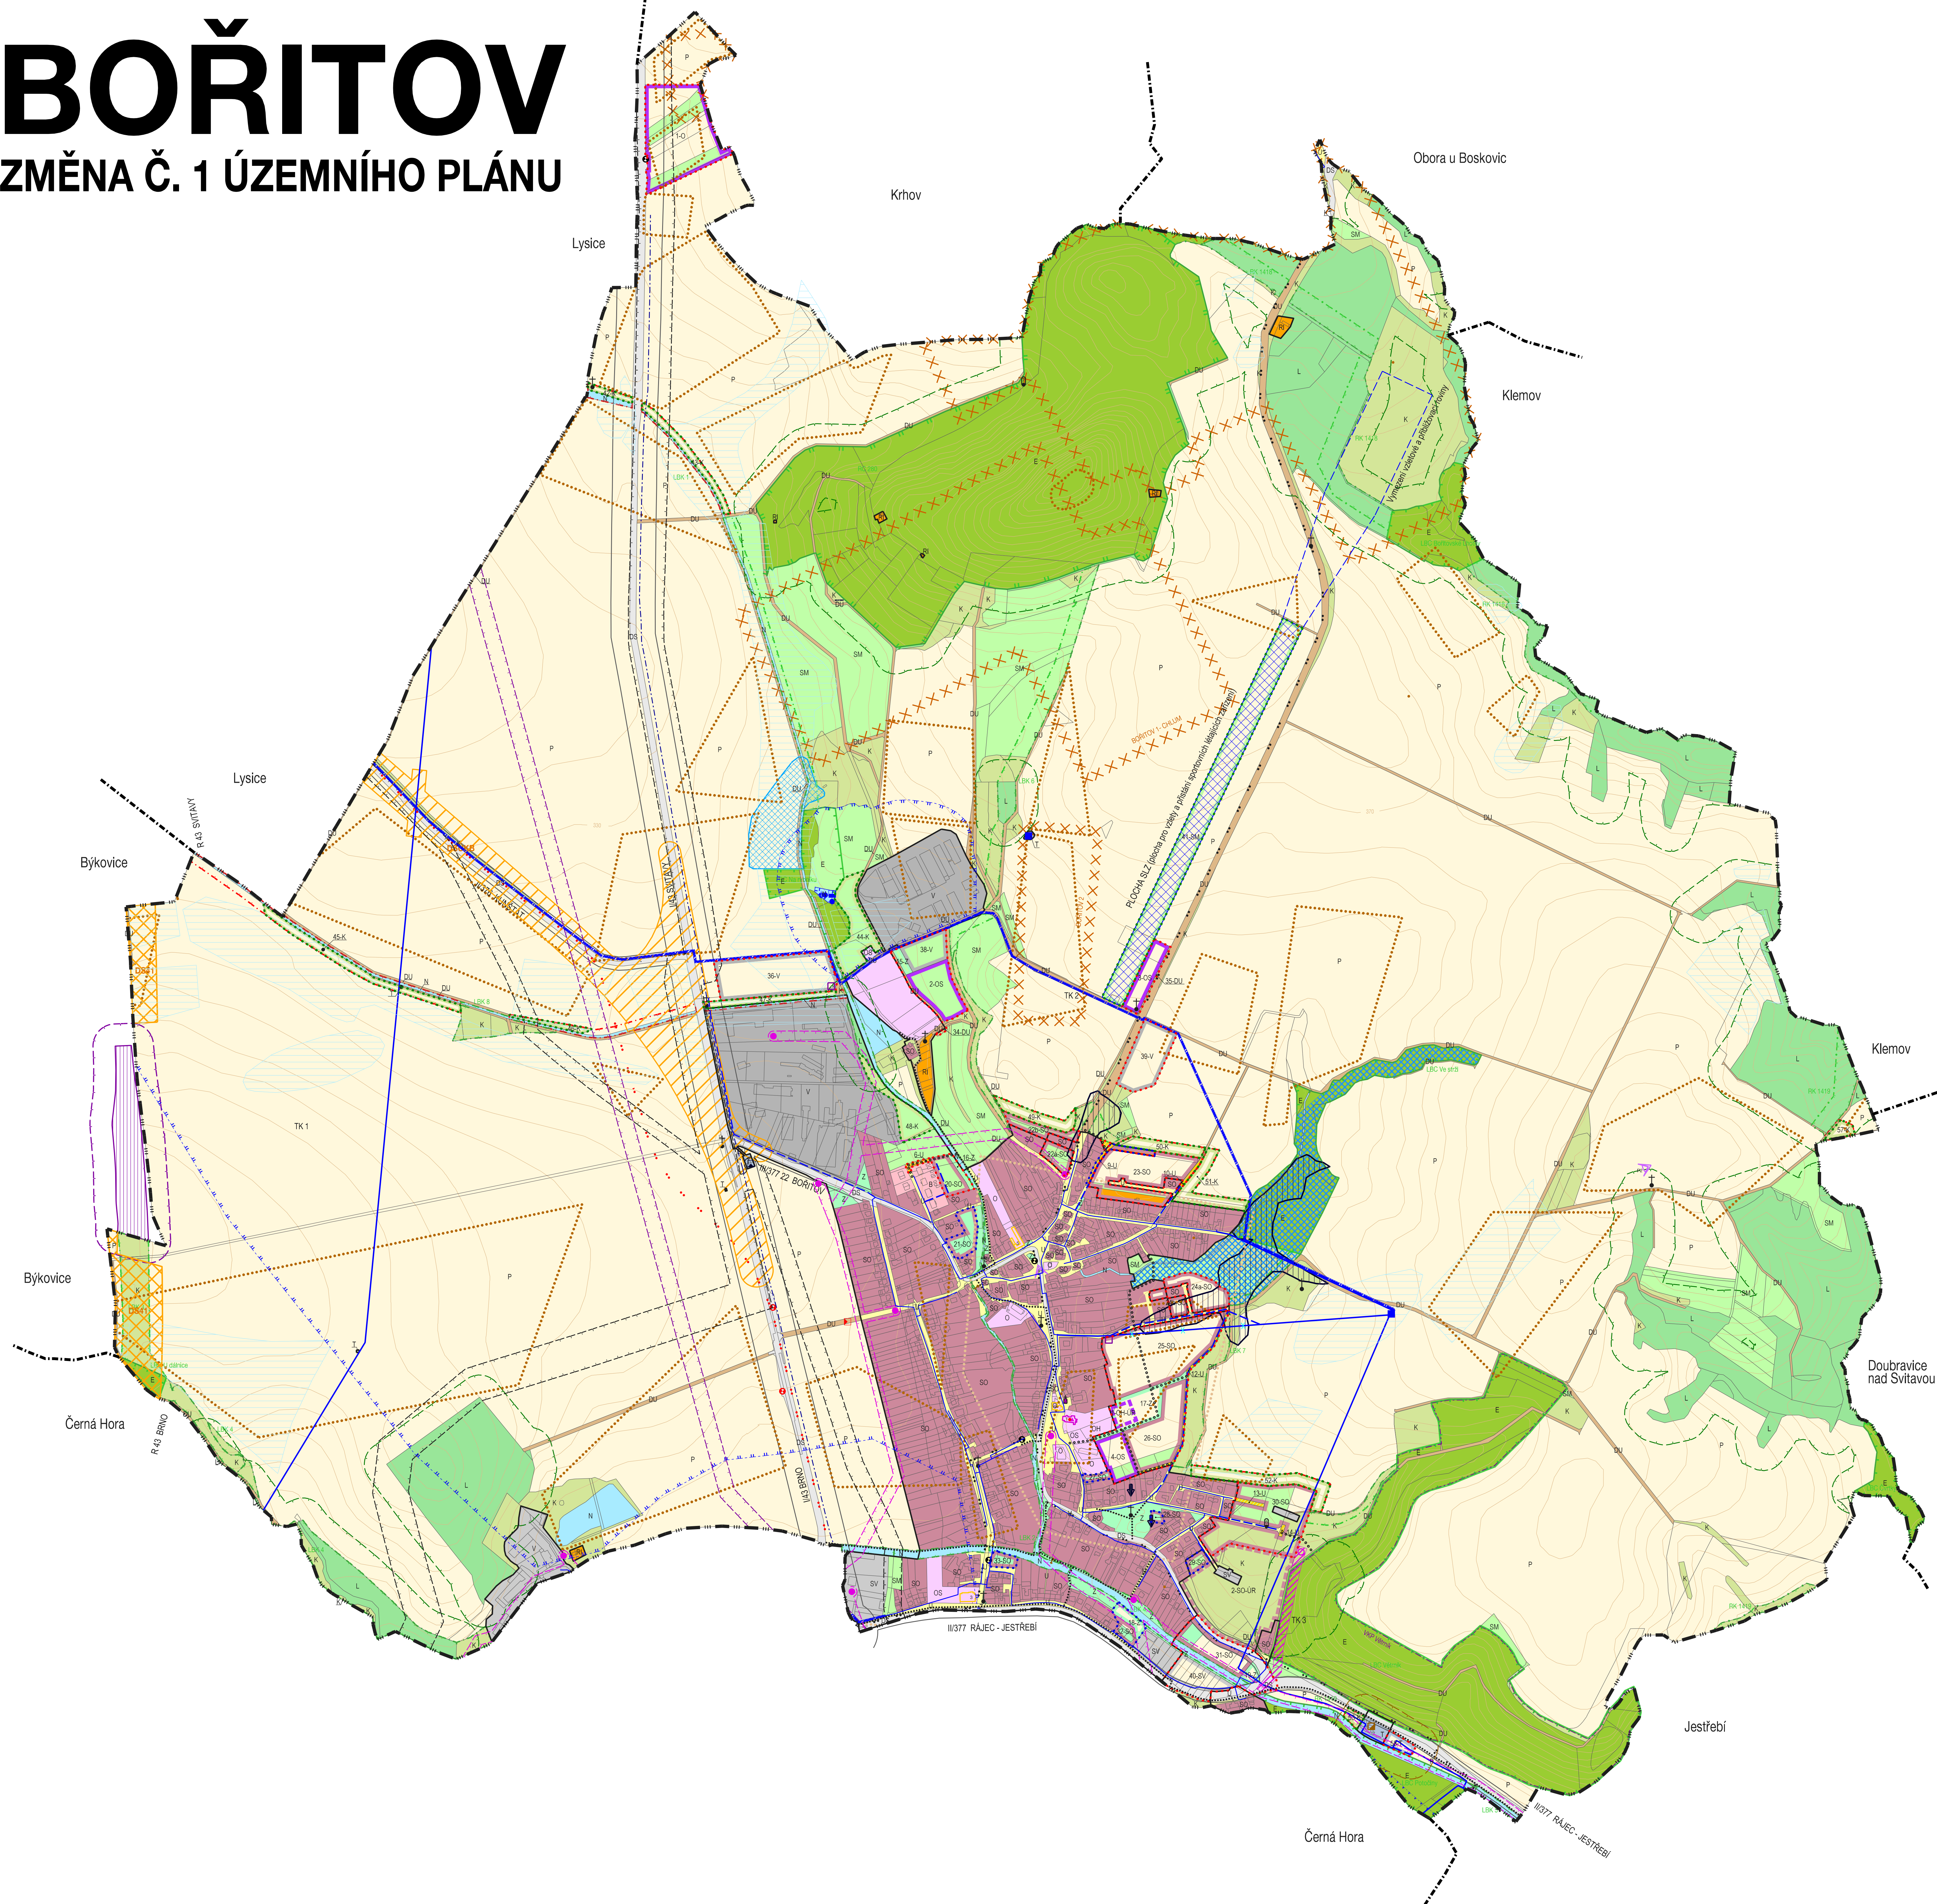

STAV	NÁVRH
—	místní obslužná komunikace
—	hlavní obslužná trasa
—	cykloturistické trasy regionálního významu
●	autobusová zastávka
■	plocha SLZ (plocha pro volný a přístavní sportovních zařízení)

STAV	NÁVRH
□	nenovými kulturní památky (s legislativní ochranou) objekt - areál / MZ - BOD mláďa
□	farní kostel sv. Jiří
□	socha sv. Jana Nepomuckého
□	území s archeologickými nálezky 1. stupně
□	území s archeologickými nálezky 2. stupně
□	podobované území
□	sestavy bodové
□	sestavy plošné
□	zvláště chráněné území
□	významný krajinný prvek
□	pásmo 50 m od okraje lesa

STAV	NÁVRH
□	chráněná architektura lokálního významu (objektů zřizovaných v období územní studie / kapličky / Boží muka; památkový soubor z c. 1921)
□	základní škola
□	hasičská zbrojnice
□	pomník sv. Václava (od Josefa Šmerly)
□	pískovcové sochy a reliéfy od sochaře Staroslava Rolníka
□	pomník obětem II. sv. války na Chocholu
□	výhledové body - místa jednorázových výhledů
□	pořadí na dominantu kostela sv. Jiří
□	pořadí na obec z kopce Hora
□	diviškační dominanty

STAV	NÁVRH
—	vodovodní řád - hlavní
—	vodovodní řád
—	řázení vodovodu
—	vodojem
—	vodní zdroj
—	ochranné pásmo vodního zdroje I. stupně
—	ochranné pásmo vodního zdroje II. stupně - vnitřní
—	ochranné pásmo vodního zdroje II. stupně - vnější
—	kanalizace
—	ústejná odpadních vod
—	pásmo ochrany prostředí kolem ČOV
—	meliorace

STAV	NÁVRH
□	bezpečnostní pásmo VTL plynovodu
□	VTL regulační stanice
□	bezpečnostní pásmo VTL plynovodu
□	STL regulační stanice
—	ochranné pásmo nadzemního vedení vn 110 kV
—	ochranné pásmo nadzemního vedení vn
●	skupová trafostanice
○	zónová trafostanice
—	komunikační vedení - optický kabel

HRANICE, IDENTIFIKACE PLOCH	
—	hranice správního území obce Bořitov
—	hranice katastrálních území
—	hranice zastavěného území k 12. 12. 2022
—	hranice zastavěného území
—	plochy přestavby
—	plochy změny v krajinné identifikaci článo ploch změn

URBANISTICKÁ KONCEPCE, KONCEPCE USPOŘÁDÁNÍ KRAJINY	
PLOCHY S ROZDÍLNÝM ZPŮSOBEM VYUŽITÍ	
STAVOVANÉ PLOCHY	POCHY ZÁV. ÚZEMNÍ ROZVOJ
PLOCHY BYDLENÍ - B	
B	
PLOCHY REKREACE - R	
R	
PLOCHY OBČANSKÉHO VYBAVENÍ - O	
O	občanské vybavení
OH	1-OH-UR veřejná pomnízková
OS	1-OH-UR tělocvična a sport
PLOCHY VEŘEJNÝCH PROSTRÁNÍ - U	
U	
PLOCHY SÍDELNÍ ZELENĚ - Z	
Z	
PLOCHY SMÍŠENÉ OBYTNÉ - SO	
SO	2-SO-UR
PLOCHY SMÍŠENÉ VÝROBNÍ - SV	
SV	
PLOCHY VÝROBY A SKLADOVÁNÍ - V	
V	
PLOCHY DOPRAVNÍ INFRASTRUKTURY - D	
DS	plochy silniční dopravy
DU	plochy úbočových komunikací
PLOCHY TECHNICKÉ INFRASTRUKTURY - T	
T	
PLOCHY VODNÍ A VODOHOSPODÁŘSKÉ - N	
N	plochy pro umělého potrubí
N	plochy pro umělého soustavy potrubí
PLOCHY PŘÍRODNÍ - E	
E	
PLOCHY ZEMĚDĚLSKÉ - P	
P	
PLOCHY LESNÍ - L	
L	
PLOCHY KRAJINNÉ ZELENĚ - K	
K	
PLOCHY SMÍŠENÉ NEZASTAVĚNÉHO ÚZEMÍ - SM	
SM	

DOPRAVNÍ INFRASTRUKTURA	
STAV	NÁVRH
—	koridor pro silnici I/43
—	koridor pro uložení Křižavského Břítov

TECHNICKÁ INFRASTRUKTURA	
STAV	NÁVRH
—	koridor pro vodovod
—	koridor pro elektro vedení VN
—	pásmo ochrany prostředí kolem ČOV

ÚZEMNÍ SYSTÉM EKOLOGICKÉ STABILITY	
FUNKČNÍ	NEFUNKČNÍ
—	regionální biokoridor
—	lokální biocentrum
—	lokální biokoridor
NŘEK, RČC, LČC, LČK	identifikace ekologických částí ÚSES

ZHOTOVITEL:	URBANISTICKÉ STŘEDISKO BRNO, SPOL. S. R. O.	RAZITEL:
PODPIS:		
JMÉNO A PŘÍJMĚNÍ:	ING. ARCH. JIŘANA MACHEK	
FUNKCE:	PROJEKTANT	

BOŘITOV - ZMĚNA Č. 1 ÚZEMNÍHO PLÁNU		USB
EVIDENČNÍ ČÍSLO:	222-001-027	
ZHOTOVITEL:	URBANISTICKÉ STŘEDISKO BRNO, SPOL. S. R. O.	O/01-A
PROJEKTANT:	ING. ARCH. JIŘANA MACHEK MGR. LUČE BURYŠKOVÁ ING. P. VESELY, MGR. M. NOVOTNÝ	
PORÝZOVATEL:	Městský úřad Blensko - odbor územního plánování a památkové péče	
MĚŘÍTKO:	1:5 000	
DATUM:	15.12.2023	

